HỒ SƠ THIẾT KẾ THI CÔNG


CÔNG TRÌNH: CẢI TẠO, BẢO DƯỠNG CÁC KHỐI NHÀ TẠI BỆNH VIỆN Y HỌC CỔ TRUYỀN THÀNH PHỐ ĐÀ NẴNG

Đ.Đ.X.DỰNG: PHƯƠNG HOÀ XUÂN, TP ĐÀ NẴNG

C.TY CP TV XÂY DỰNG CHÂU XUÂN PHÁT
06 ĐA PHƯỚC 2 - Q.NGŨ HÀNH SƠN - TP ĐÀ NẴNG
TEL: 0905.833.166


NĂM 2026

HIỆN TRẠNG

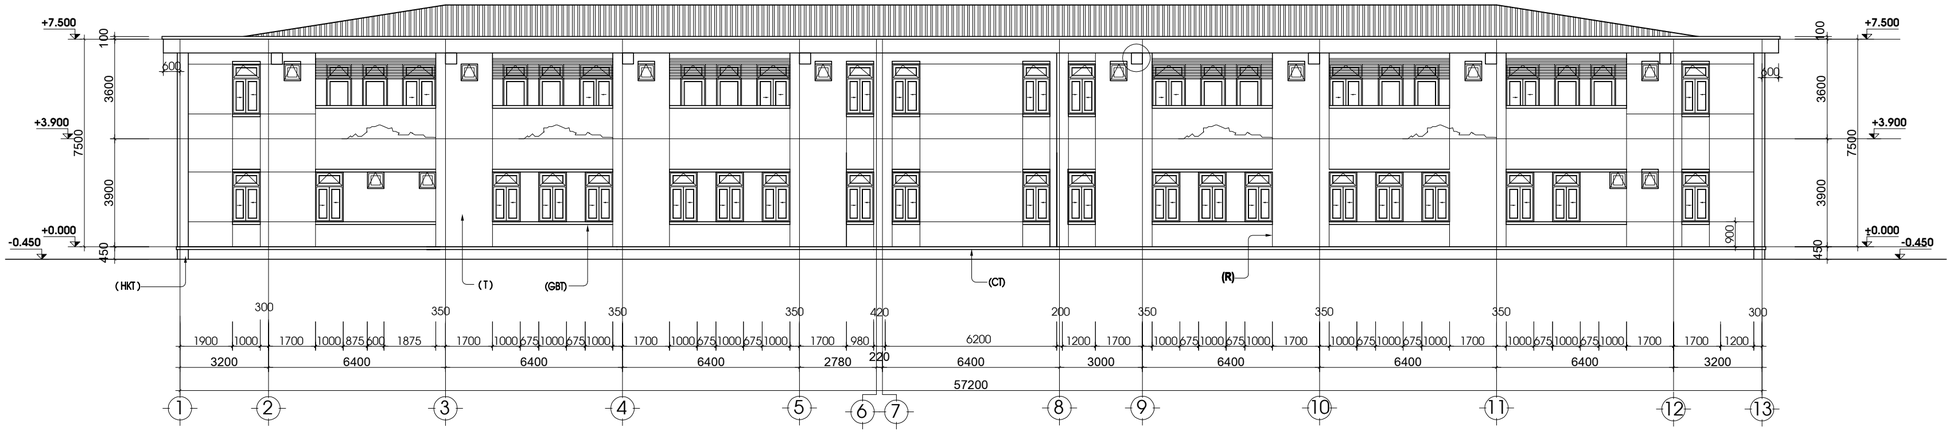

MẶT ĐỨNG HIỆN TRẠNG TRỤC A

TL: 1/ 100

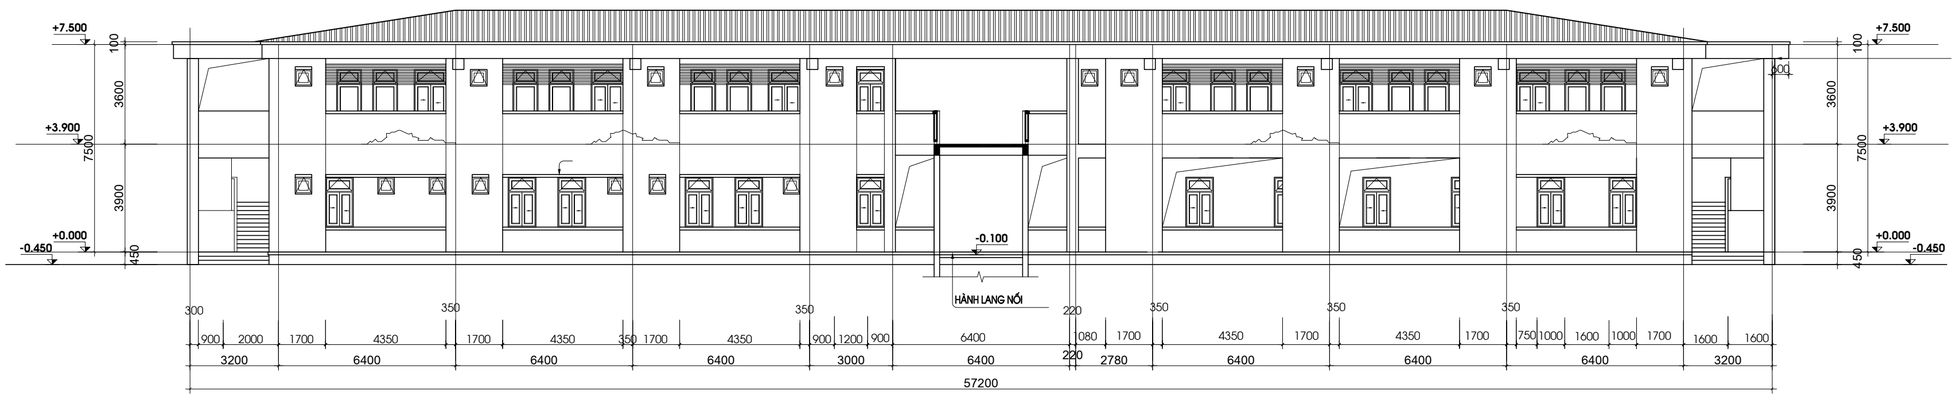

MẶT ĐỨNG HIỆN TRẠNG TRỤC B

TL: 1/ 100

ĐÁNH GIÁ HIỆN TRẠNG

1. CÁC VỊ TRÍ GIAO DẦM VÀ TƯỜNG BỊ THẤM XUỐNG CẤP GÂY MẤT THẨM MỸ
2. TƯỜNG NGOÀI NHÀ HIỆN TRẠNG BỊ BONG TRÓC, CHIẾM KHOẢNG 20% DIỆN TÍCH TƯỜNG
3. XUẤT HIỆN CÁC VẾT NỨT CÓ BỀ DÀY 1MM-2MM CÁC VỊ TRÍ MẢNG TƯỜNG

GHI CHÚ

SỬA ĐỔI

LẦN	THỜI GIAN	NỘI DUNG

CHỦ ĐẦU TƯ
BỆNH VIỆN Y HỌC CỔ TRUYỀN THÀNH PHỐ ĐÀ NẴNG
GIÁM ĐỐC

THIẾT KẾ
DESIGN

CÔNG TY CP TƯ VẤN XÂY DỰNG CHÂU XUÂN PHÁT
Add:06 ĐA PHƯỚC 2, P.NGŨ HÀNH SƠN, TP. ĐN
Tel : +(84) 90 583 3166
Email : ngotrinhtp08@gmail.com

GIÁM ĐỐC MANAGER KS. NGÔ ĐỨC TRÌNH	
CHỦ TRÌ PRESIDE KTS. NGUYỄN HỮU QUYẾT	
THIẾT KẾ DESIGNER KTS. DƯƠNG ĐỨC NGHĨA	
THỂ HIỆN DRAWING KTS. DƯƠNG ĐỨC NGHĨA	
QUẢN LÝ KỸ THUẬT TECHNICAL MANAGER KTS. NGUYỄN HỮU QUYẾT	

CÔNG TRÌNH:
CẢI TẠO, BẢO DƯỠNG CÁC KHỐI NHÀ TẠI BV Y HỌC CỔ TRUYỀN THÀNH PHỐ ĐÀ NẴNG

ĐỊA ĐIỂM XD: P. HÒA XUÂN, QUẬN CẨM LỆ, THÀNH PHỐ ĐÀ NẴNG

HẠNG MỤC:
KHỐI NHÀ CHỐNG NHIỄM KHUẨN, ĐIỀU TRỊ MA TÚY, NHÀ Ở CÔNG VỤ

BẢN VẼ:

G.Đ THIẾT KẾ **TKBVTC**	TỶ LỆ BẢN VẼ:
T.G. PHÁT HÀNH **2026**	BẢN VẼ SỐ



MẶT ĐỨNG HIỆN TRẠNG TRỤC A



MẶT ĐỨNG HIỆN TRẠNG TRỤC B

ĐÁNH GIÁ HIỆN TRẠNG

1. CÁC VỊ TRÍ GIAO DẦM VÀ TƯỜNG BỊ THẤM XUỐNG CẤP GÂY MẤT THẨM MỸ
2. TƯỜNG NGOÀI NHÀ HIỆN TRẠNG BỊ BONG TRÓC, CHIẾM KHOẢNG 20% DIỆN TÍCH TƯỜNG
3. XUẤT HIỆN CÁC VẾT NỨT CÓ BỀ DÀY 1MM-2MM CÁC VỊ TRÍ MẢNG TƯỜNG

GHI CHÚ

SỬA ĐỔI

LẦN	THỜI GIAN	NỘI DUNG

CHỦ ĐẦU TƯ
BỆNH VIỆN Y HỌC CỔ TRUYỀN THÀNH PHỐ ĐÀ NẴNG

GIÁM ĐỐC

THIẾT KẾ
DESIGN

CÔNG TY CP TƯ VẤN XÂY DỰNG
CHÂU XUÂN PHÁT

Add: 06 ĐA PHƯỚC 2, P. NGŨ HÀNH SƠN , TP. ĐN
Tel : +(84) 90 583 3166
Email : ngotrinhtp08@gmail.com

GIÁM ĐỐC MANAGER KS. NGÔ ĐỨC TRÌNH	
CHỦ TRÌ PRESIDE KTS. DƯƠNG ĐỨC NGHĨA	
THIẾT KẾ DESIGNER KTS. NGUYỄN HỮU QUYẾT	
THỂ HIỆN DRAWING KTS. NGUYỄN HỮU QUYẾT	
QUẢN LÝ KỸ THUẬT TECHNICAL MANAGER KTS. DƯƠNG ĐỨC NGHĨA	

CÔNG TRÌNH:

CẢI TẠO, BẢO DƯỠNG CÁC KHỐI NHÀ TẠI BỆNH VIỆN Y HỌC CỔ TRUYỀN T.P. ĐÀ NẴNG

ĐỊA ĐIỂM XD:
P. HOÀ XUÂN, TP. ĐÀ NẴNG

HẠNG MỤC:
HỘI TRƯỜNG - DINH DƯỠNG

BẢN VẼ:
M.ĐỨNG TRỤC 1-7, 7-1

G.Đ THIẾT KẾ	TỶ LỆ BẢN VẼ:
TKBVTC	**1/100**
T.G. PHÁT HÀNH **2026**	BẢN VẼ SỐ



MẶT ĐỨNG HIỆN TRẠNG TRỤC A



MẶT ĐỨNG HIỆN TRẠNG TRỤC B

ĐÁNH GIÁ HIỆN TRẠNG

1. CÁC VỊ TRÍ GIAO DẦM VÀ TƯỜNG BỊ THẤM XUỐNG CẤP GÂY MẤT THẨM MỸ
2. TƯỜNG NGOÀI NHÀ HIỆN TRẠNG BỊ BONG TRÓC, CHIẾM KHOẢNG 20% DIỆN TÍCH TƯỜNG
3. XUẤT HIỆN CÁC VẾT NỨT CÓ BỀ DÀY 1MM-2MM CÁC VỊ TRÍ MẢNG TƯỜNG

GHI CHÚ

SỬA ĐỔI

LẦN	THỜI GIAN	NỘI DUNG

CHỦ ĐẦU TƯ
BỆNH VIỆN Y HỌC CỔ TRUYỀN THÀNH PHỐ ĐÀ NẴNG

GIÁM ĐỐC

THIẾT KẾ
DESIGN

CÔNG TY CP TƯ VẤN XÂY DỰNG
CHÂU XUÂN PHÁT

Add: 06 ĐA PHƯỚC 2, P. NGŨ HÀNH SƠN , TP. ĐN
Tel : +(84) 90 583 3166
Email : ngotrinhtp08@gmail.com

GIÁM ĐỐC MANAGER KS. NGÔ ĐỨC TRÌNH	
CHỦ TRÌ PRESIDE KTS. DƯƠNG ĐỨC NGHĨA	
THIẾT KẾ DESIGNER KTS. NGUYỄN HỮU QUYẾT	
THỂ HIỆN DRAWING KTS. NGUYỄN HỮU QUYẾT	
QUẢN LÝ KỸ THUẬT TECHNICAL MANAGER KTS. DƯƠNG ĐỨC NGHĨA	

CÔNG TRÌNH:

CẢI TẠO, BẢO DƯỠNG CÁC KHỐI NHÀ TẠI BỆNH VIỆN Y HỌC CỔ TRUYỀN T.P. ĐÀ NẴNG

ĐỊA ĐIỂM XD:
P. HOÀ XUÂN, TP. ĐÀ NẴNG

HẠNG MỤC:

NHÀ DƯỢC

BẢN VẼ:


M.ĐỨNG TRỤC A, B

G.Đ THIẾT KẾ **TKBVTC**	TỶ LỆ BẢN VẼ: **1/100**
T.G. PHÁT HÀNH **2026**	BẢN VẼ SỐ



MẶT ĐỨNG HIỆN TRẠNG TRỤC A

TL : 1/200

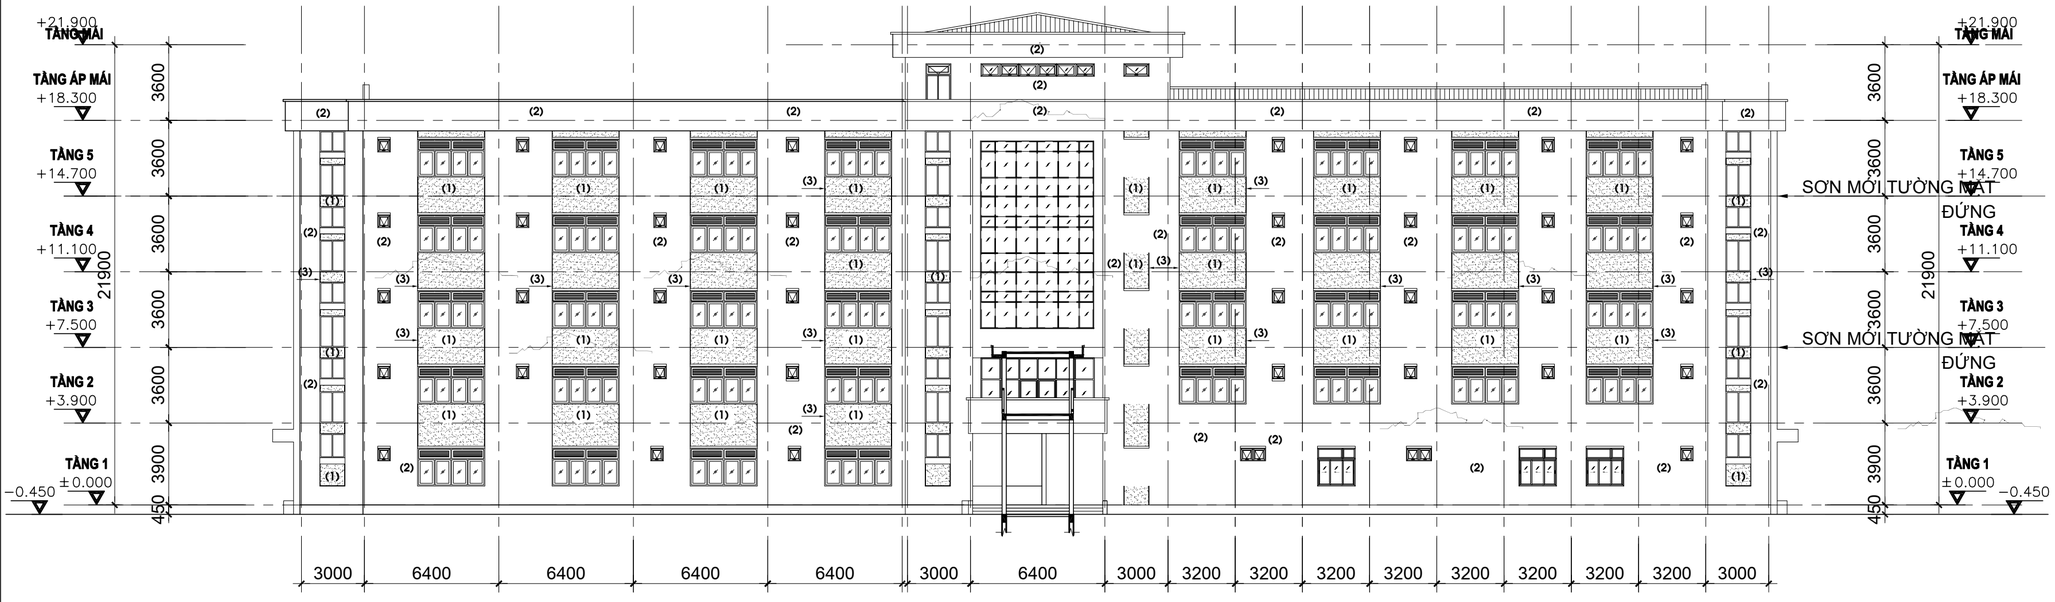

MẶT ĐỨNG HIỆN TRẠNG TRỤC B

ĐÁNH GIÁ HIỆN TRẠNG

1. CÁC VỊ TRÍ GIAO DẦM VÀ TƯỜNG BỊ THẤM XUỐNG CẤP GÂY MẤT THẨM MỸ
2. TƯỜNG NGOÀI NHÀ HIỆN TRẠNG BỊ BONG TRÓC, CHIẾM KHOẢNG 20% DIỆN TÍCH TƯỜNG
3. XUẤT HIỆN CÁC VẾT NỨT CÓ BỀ DÀY 1MM-2MM CÁC VỊ TRÍ MẢNG TƯỜNG

GHI CHÚ :

SỬA ĐỔI:

LẦN SỬA	NGÀY	NỘI DUNG SỬA

CHỦ ĐẦU TƯ
BỆNH VIỆN Y HỌC CỔ TRUYỀN THÀNH PHỐ ĐÀ NẴNG
GIÁM ĐỐC

THIẾT KẾ
DESIGN

CÔNG TY CP TƯ VẤN XÂY DỰNG
CHÂU XUÂN PHÁT
Add:06 ĐA PHƯỚC 2, P.NGŨ HÀNH SƠN, TP. ĐN
Tel : +(84) 90 583 3166
Email : ngotrinhtp08@gmail.com

GIÁM ĐỐC MANAGER KS. NGÔ ĐỨC TRÌNH	
CHỦ TRÌ PRESIDE KTS. NGUYỄN HỮU QUYẾT	
THIẾT KẾ DESIGNER KTS. DƯƠNG ĐỨC NGHĨA	
THỂ HIỆN DRAWING KTS. DƯƠNG ĐỨC NGHĨA	
QUẢN LÝ KỸ THUẬT TECHNICAL MANAGER KTS. NGUYỄN HỮU QUYẾT	

CÔNG TRÌNH:
CẢI TẠO, BẢO DƯỠNG CÁC KHỐI NHÀ TẠI BỆNH VIỆN Y HỌC CỔ TRUYỀN THÀNH PHỐ ĐÀ NẴNG

ĐỊA ĐIỂM : PHƯỜNG HÒA XUÂN THÀNH PHỐ ĐÀ NẴNG

HẠNG MỤC:
KHỐI ĐIỀU TRỊ NỘI TRÚ

TÊN BẢN VẼ:
MẶT ĐỨNG TRỤC A, B

MÃ CÔNG TRÌNH	G.ĐOẠN THIẾT KẾ	LẦN SỬA ĐỔI
.....	TKBVTC	.....
NGÀY PHÁT HÀNH 2026	TỶ LỆ	BẢN VẼ SỐ



MẶT ĐỨNG HIỆN TRẠNG TRỤC A

TL : 1/200

1. CÁC VỊ TRÍ GIAO DẦM VÀ TƯỜNG BỊ THẤM XUỐNG CẤP GÂY MẤT THẨM MỸ
2. TƯỜNG NGOÀI NHÀ HIỆN TRẠNG BỊ BONG TRÓC, CHIẾM KHOẢNG 20% DIỆN TÍCH TƯỜNG
3. XUẤT HIỆN CÁC VẾT NỨT CÓ BỀ DÀY 1MM-2MM CÁC VỊ TRÍ MẢNG TƯỜNG

GHI CHÚ :

SỬA ĐỔI:

LẦN SỬA	NGÀY	NỘI DUNG SỬA

CHỦ ĐẦU TƯ :

BỆNH VIỆN Y HỌC CỔ TRUYỀN THÀNH PHỐ ĐÀ NẴNG

ĐỊA ĐIỂM : PHƯỜNG HOÀ XUÂN - THÀNH PHỐ ĐÀ NẴNG

THIẾT KẾ
DESIGN

CÔNG TY CP TƯ VẤN XÂY DỰNG
CHÂU XUÂN PHÁT

Add:06 ĐA PHƯỚC 2, P.NGŨ HÀNH SƠN, TP. ĐN
Tel : +(84) 90 583 3166
Email : ngotrinhtp08@gmail.com

GIÁM ĐỐC MANAGER KS. NGÔ ĐỨC TRÌNH	
CHỦ TRÌ PRESIDE KTS. NGUYỄN HỮU QUYẾT	
THIẾT KẾ DESIGNER KTS. DƯƠNG ĐỨC NGHĨA	
THỂ HIỆN DRAWING KTS. DƯƠNG ĐỨC NGHĨA	
QUẢN LÝ KỸ THUẬT TECHNICAL MANAGER KTS. NGUYỄN HỮU QUYẾT	


CÔNG TRÌNH:
CẢI TẠO, BẢO DƯỠNG CÁC KHỐI NHÀ TẠI BỆNH VIỆN Y HỌC CỔ TRUYỀN THÀNH PHỐ ĐÀ NẴNG

ĐỊA ĐIỂM : PHƯỜNG HÒA XUÂN - QUẬN CẨM LỆ THÀNH PHỐ ĐÀ NẴNG

HẠNG MỤC:
KHỐI ĐA CHỨC NĂNG

TÊN BẢN VẼ:
MẶT ĐỨNG TRỤC A

MÃ CÔNG TRÌNH	G.ĐOẠN THIẾT KẾ	LẦN SỬA ĐỔI
.....	TKTC	.....
NGÀY PHÁT HÀNH	TỶ LỆ	BẢN VẼ SỐ
2026	1 / 100	KT: 09

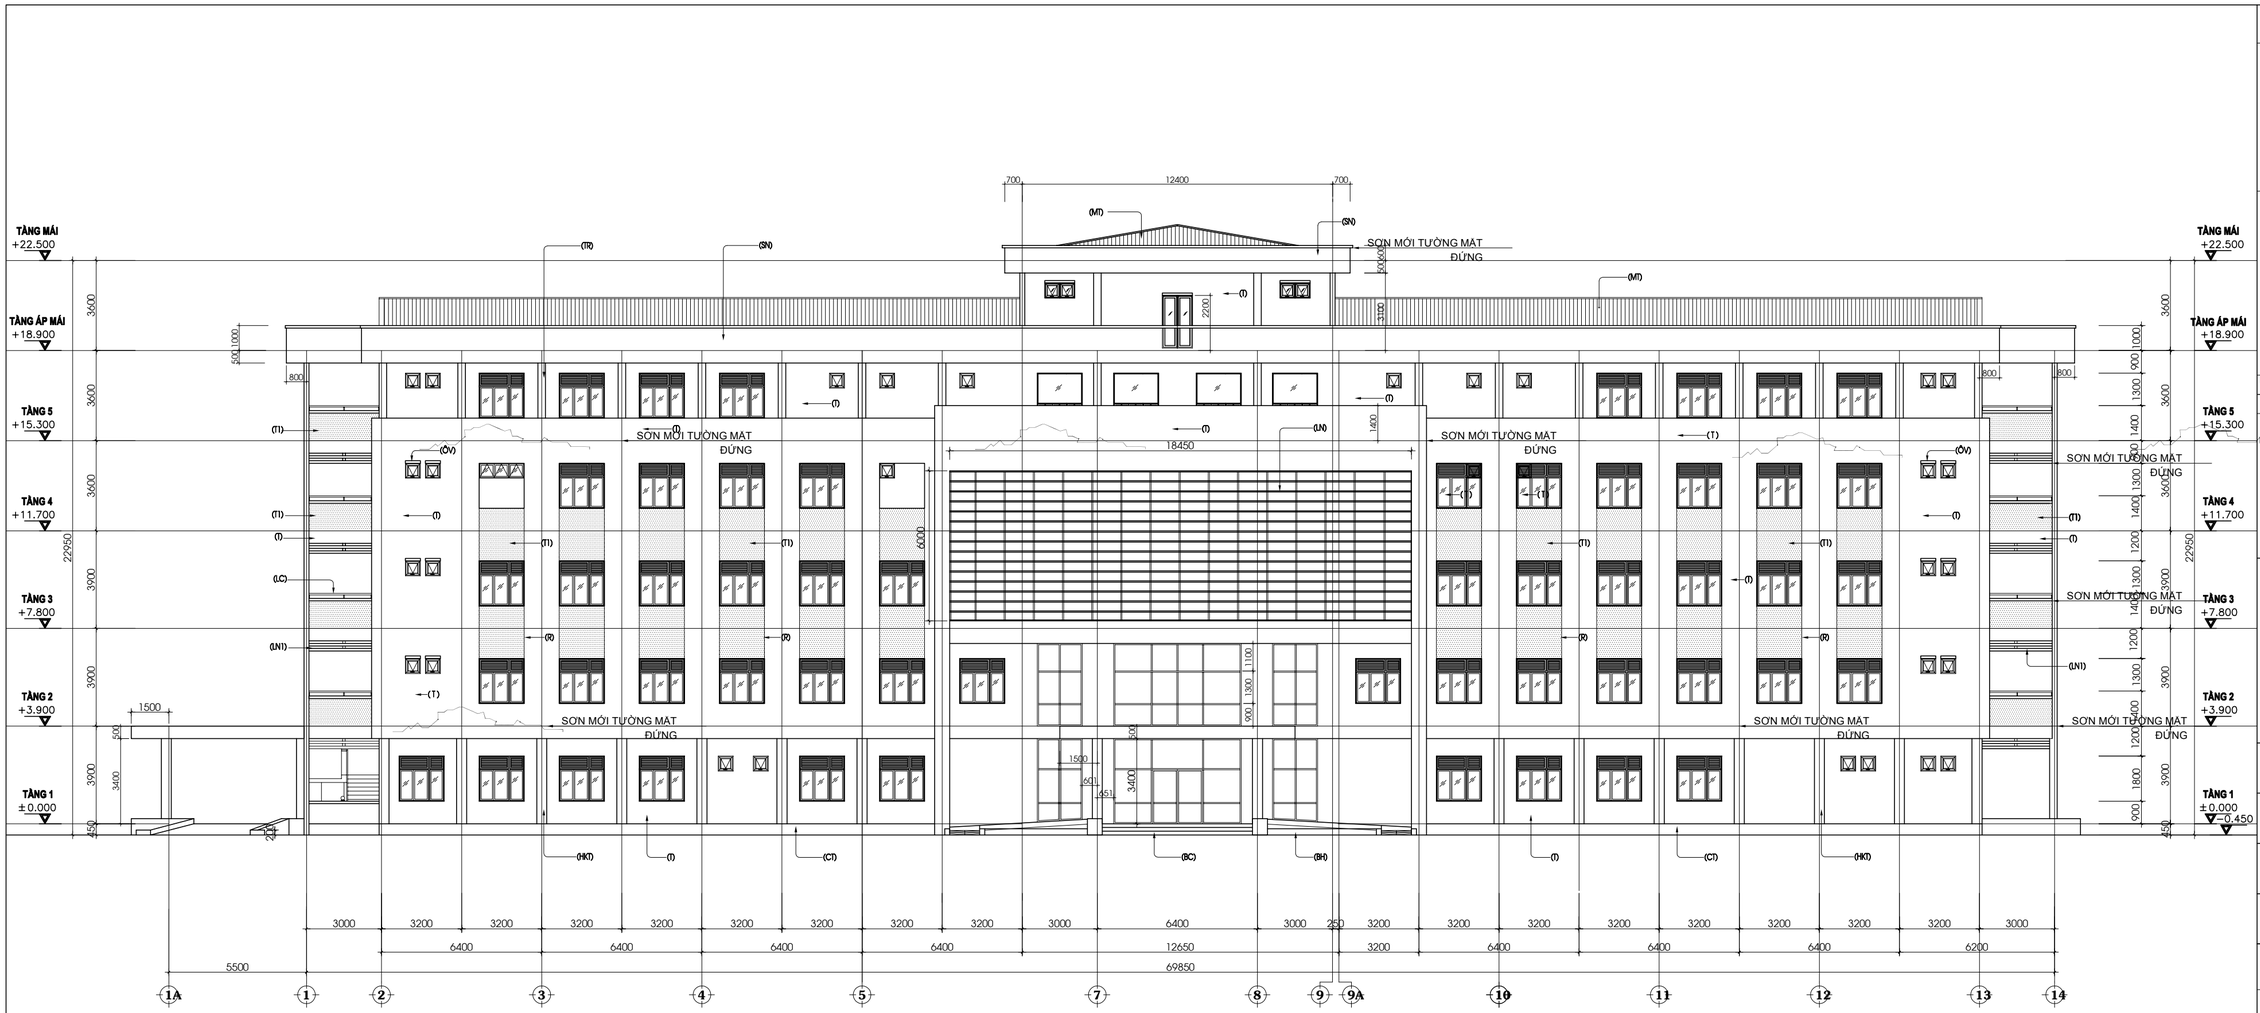

MẶT ĐỨNG HIỆN TRẠNG TRỤC B

TL : 1/200

TL : 1/100

ĐÁNH GIÁ HIỆN TRẠNG

1. CÁC VỊ TRÍ GIAO DẦM VÀ TƯỜNG BỊ THẤM XUỐNG CẤP GÂY MẤT THẨM MỸ
2. TƯỜNG NGOÀI NHÀ HIỆN TRẠNG BỊ BONG TRÓC, CHIẾM KHOẢNG 20% DIỆN TÍCH TƯỜNG
3. XUẤT HIỆN CÁC VẾT NỨT CÓ BỀ DÀY 1MM-2MM CÁC VỊ TRÍ MẢNG TƯỜNG

GHI CHÚ :

SỬA ĐỔI:

LẦN SỬA	NGÀY	NỘI DUNG SỬA

CHỦ ĐẦU TƯ :

BỆNH VIỆN Y HỌC CỔ TRUYỀN THÀNH PHỐ ĐÀ NẴNG

ĐỊA ĐIỂM : PHƯỜNG HOÀ XUÂN - THÀNH PHỐ ĐÀ NẴNG

THIẾT KẾ
DESIGN

CÔNG TY CP TƯ VẤN XÂY DỰNG
CHÂU XUÂN PHÁT

Add:06 ĐA PHƯỚC 2, P.NGŨ HÀNH SƠN, TP. ĐN
Tel : +(84) 90 583 3166
Email : ngotrinhtp08@gmail.com

GIÁM ĐỐC
MANAGER
KS. NGÔ ĐỨC TRÌNH

CHỦ TRÌ
PRESIDE
KTS. NGUYỄN HỮU QUYẾT

THIẾT KẾ
DESIGNER
KTS. DƯƠNG ĐỨC NGHĨA

THỂ HIỆN
DRAWING
KTS. DƯƠNG ĐỨC NGHĨA

QUẢN LÝ KỸ THUẬT
TECHNICAL MANAGER
KTS. NGUYỄN HỮU QUYẾT


CÔNG TRÌNH:
CẢI TẠO, BẢO DƯỠNG CÁC KHỐI NHÀ TẠI BỆNH VIỆN Y HỌC CỔ TRUYỀN THÀNH PHỐ ĐÀ NẴNG

ĐỊA ĐIỂM : PHƯỜNG HÒA XUÂN - QUẬN CẨM LỆ THÀNH PHỐ ĐÀ NẴNG

HẠNG MỤC:
KHỐI ĐA CHỨC NĂNG


TÊN BẢN VẼ:
MẶT ĐỨNG TRỤC B

MÃ CÔNG TRÌNH	G.ĐOẠN THIẾT KẾ	LẦN SỬA ĐỔI
---------	TKTC	---------
NGÀY PHÁT HÀNH	TỶ LỆ	BẢN VẼ SỐ
2026	1 / 100	KT: 08

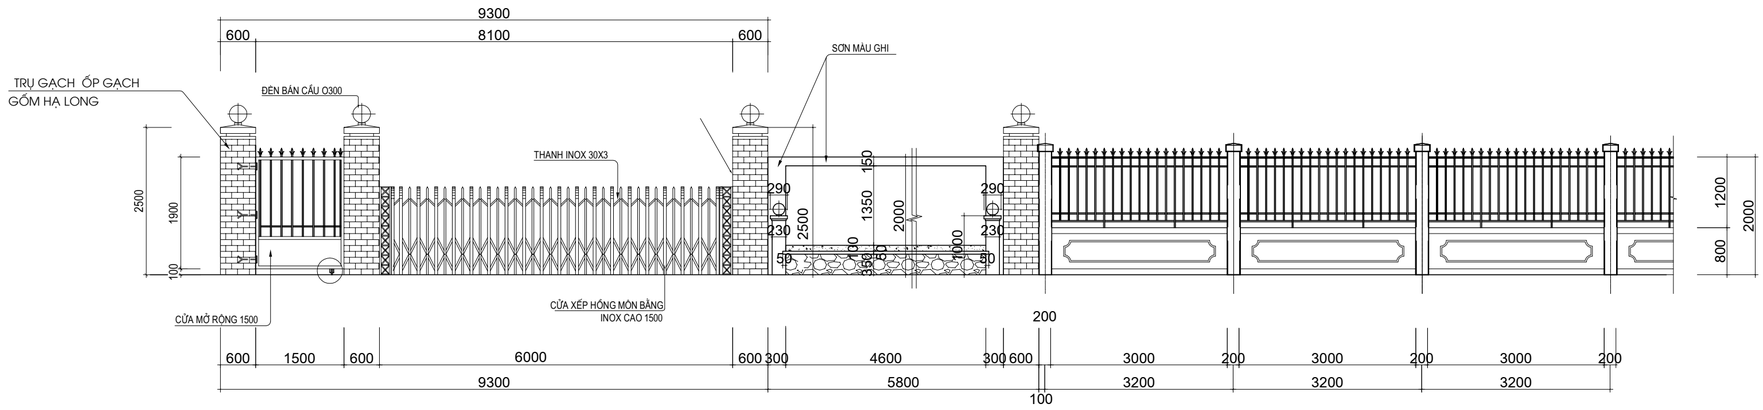


CHI TIẾT MẶT ĐỨNG HIỆN TRẠNG TƯỜNG RÀO THOÁNG (CỔNG CHÍNH)

TỈ LỆ:1/50

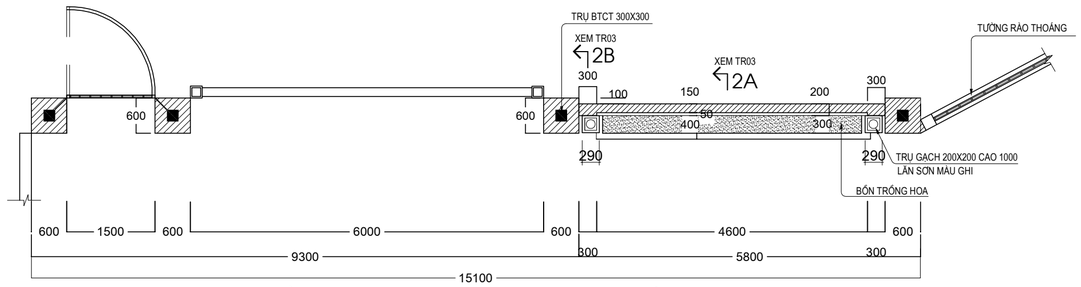


CHI TIẾT MẶT BẰNG TƯỜNG RÀO THOÁNG (CỔNG CHÍNH)

TỈ LỆ:1/50

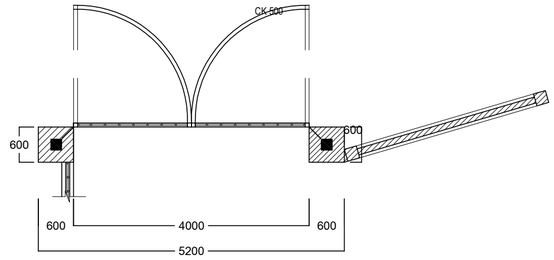


CHI TIẾT MẶT BẰNG TƯỜNG RÀO KÍN (CỔNG PHỤ)

TỈ LỆ:1/50

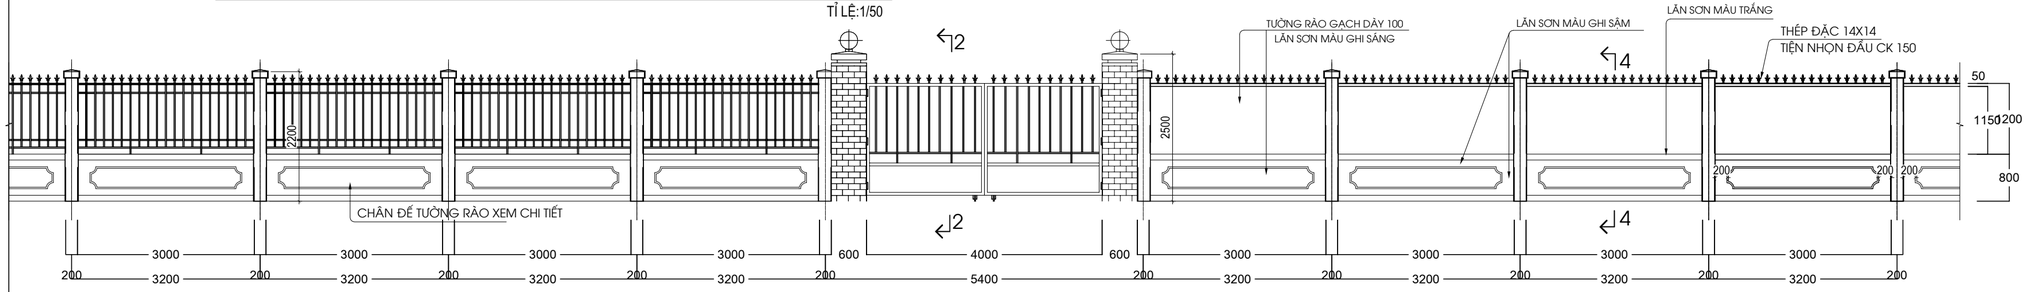

CHI TIẾT MẶT ĐỨNG HIỆN TRẠNG TƯỜNG RÀO KÍN (CỔNG PHỤ)

TỈ LỆ:1/50

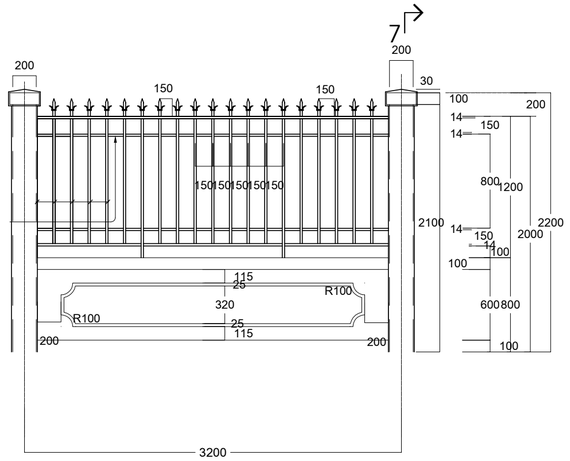

TRÍCH CHI TIẾT MẶT ĐỨNG TƯỜNG RÀO THÉP

TỈ LỆ : 1/25

ĐÁNH GIÁ HIỆN TRẠNG TƯỜNG RÀO:

- TƯỜNG, CỘT, LAM:
- BÔNG TRÓC VỮA TRÁT MỘT VÀI NƠI
- LỚP SƠN CŨ, BÔNG TRÓC, RÊU MỐC

GHI CHÚ

SỬA ĐỔI

LẦN	THỜI GIAN	NỘI DUNG

CHỦ ĐẦU TƯ
BỆNH VIỆN Y HỌC CỔ TRUYỀN THÀNH PHỐ ĐÀ NẴNG

GIÁM ĐỐC

THIẾT KẾ
DESIGN

CÔNG TY CP TƯ VẤN XÂY DỰNG
CHÂU XUÂN PHÁT

Add: 06 ĐA PHƯỚC 2, P. NGŨ HÀNH SƠN , TP. ĐN
Tel : +(84) 90 583 3166
Email : ngotrinhtp08@gmail.com

GIÁM ĐỐC MANAGER KS. NGÔ ĐỨC TRÌNH	
CHỦ TRÌ PRESIDE KTS. DƯƠNG ĐỨC NGHĨA	
THIẾT KẾ DESIGNER KTS. NGUYỄN HỮU QUYẾT	
THỂ HIỆN DRAWING KTS. NGUYỄN HỮU QUYẾT	
QUẢN LÝ KỸ THUẬT TECHNICAL MANAGER KTS. DƯƠNG ĐỨC NGHĨA	

CÔNG TRÌNH:

CẢI TẠO, BẢO DƯỠNG CÁC KHỐI NHÀ TẠI BỆNH VIỆN Y HỌC CỔ TRUYỀN T.P ĐÀ NẴNG

ĐỊA ĐIỂM XD:
P. HOÀ XUÂN, TP. ĐÀ NẴNG

HẠNG MỤC:

TƯỜNG RÀO, CỔNG NGÕ

BẢN VẼ:

BẢN VẼ HIỆN TRẠNG

G.Đ THIẾT KẾ **TKBVTC**	TỶ LỆ BẢN VẼ: **1/100**
T.G. PHÁT HÀNH **2026**	BẢN VẼ SỐ

CÁC KHỐI NHÀ SƠN TƯỜNG NGOÀI :

① KHỐI ĐA CHỨC NĂNG (ĐIỀU CHỈNH)
② HỘI TRƯỜNG - KHOA DINH DƯỠNG (ĐIỀU CHỈNH)
③ KHU ĐIỀU TRỊ NỘI TRÚ (ĐIỀU CHỈNH)
④ KHOA DƯỢC (ĐIỀU CHỈNH)
⑥ KHU ĐIỀU TRỊ MA TÚY - NHÀ Ở THÂN NHÂN
⑦ KHU CHỐNG NHIỄM KHUẨN - NHÀ Ở CÔNG VỤ
⑳ CỔNG CHÍNH
㉑ CỔNG PHỤ

MẶT BẰNG TỔNG THỂ VỊ TRÍ CÁC KHỐI NHÀ SƠN NGOÀI NHÀ

GHI CHÚ :

SỬA ĐỔI:

LẦN SỬA	NGÀY	NỘI DUNG SỬA

CHỦ ĐẦU TƯ
BỆNH VIỆN Y HỌC CỔ TRUYỀN THÀNH PHỐ ĐÀ NẴNG
GIÁM ĐỐC

THIẾT KẾ
DESIGN

CÔNG TY CP TƯ VẤN XÂY DỰNG
CHÂU XUÂN PHÁT
Add:06 ĐA PHƯỚC 2, P.NGŨ HÀNH SƠN, TP. ĐN
Tel : +(84) 90 583 3166
Email : ngotrinhtp08@gmail.com

GIÁM ĐỐC MANAGER KS. NGÔ ĐỨC TRÌNH	
CHỦ TRÌ PRESIDE KTS. NGUYỄN HỮU QUYẾT	
THIẾT KẾ DESIGNER KTS. DƯƠNG ĐỨC NGHĨA	
THỂ HIỆN DRAWING KTS. DƯƠNG ĐỨC NGHĨA	
QUẢN LÝ KỸ THUẬT TECHNICAL MANAGER KTS. NGUYỄN HỮU QUYẾT	

CÔNG TRÌNH:
CẢI TẠO, BẢO DƯỠNG CÁC KHỐI NHÀ TẠI BV Y HỌC CỔ TRUYỀN THÀNH PHỐ ĐÀ NẴNG

ĐỊA ĐIỂM : PHƯỜNG HÒA XUÂN - QUẬN CẨM LỆ THÀNH PHỐ ĐÀ NẴNG


HẠNG MỤC:

TÊN BẢN VẼ:
MẶT BẰNG TỔNG THỂ

MÃ CÔNG TRÌNH	G.ĐOẠN THIẾT KẾ	LẦN SỬA ĐỔI
.....	TKBVTC	.....
NGÀY PHÁT HÀNH	TỶ LỆ	BẢN VẼ 00
2026		

HẠNG MỤC:

KHỐI ĐIỀU TRỊ MA TUÝ - NHÀ THÂN NHÂN

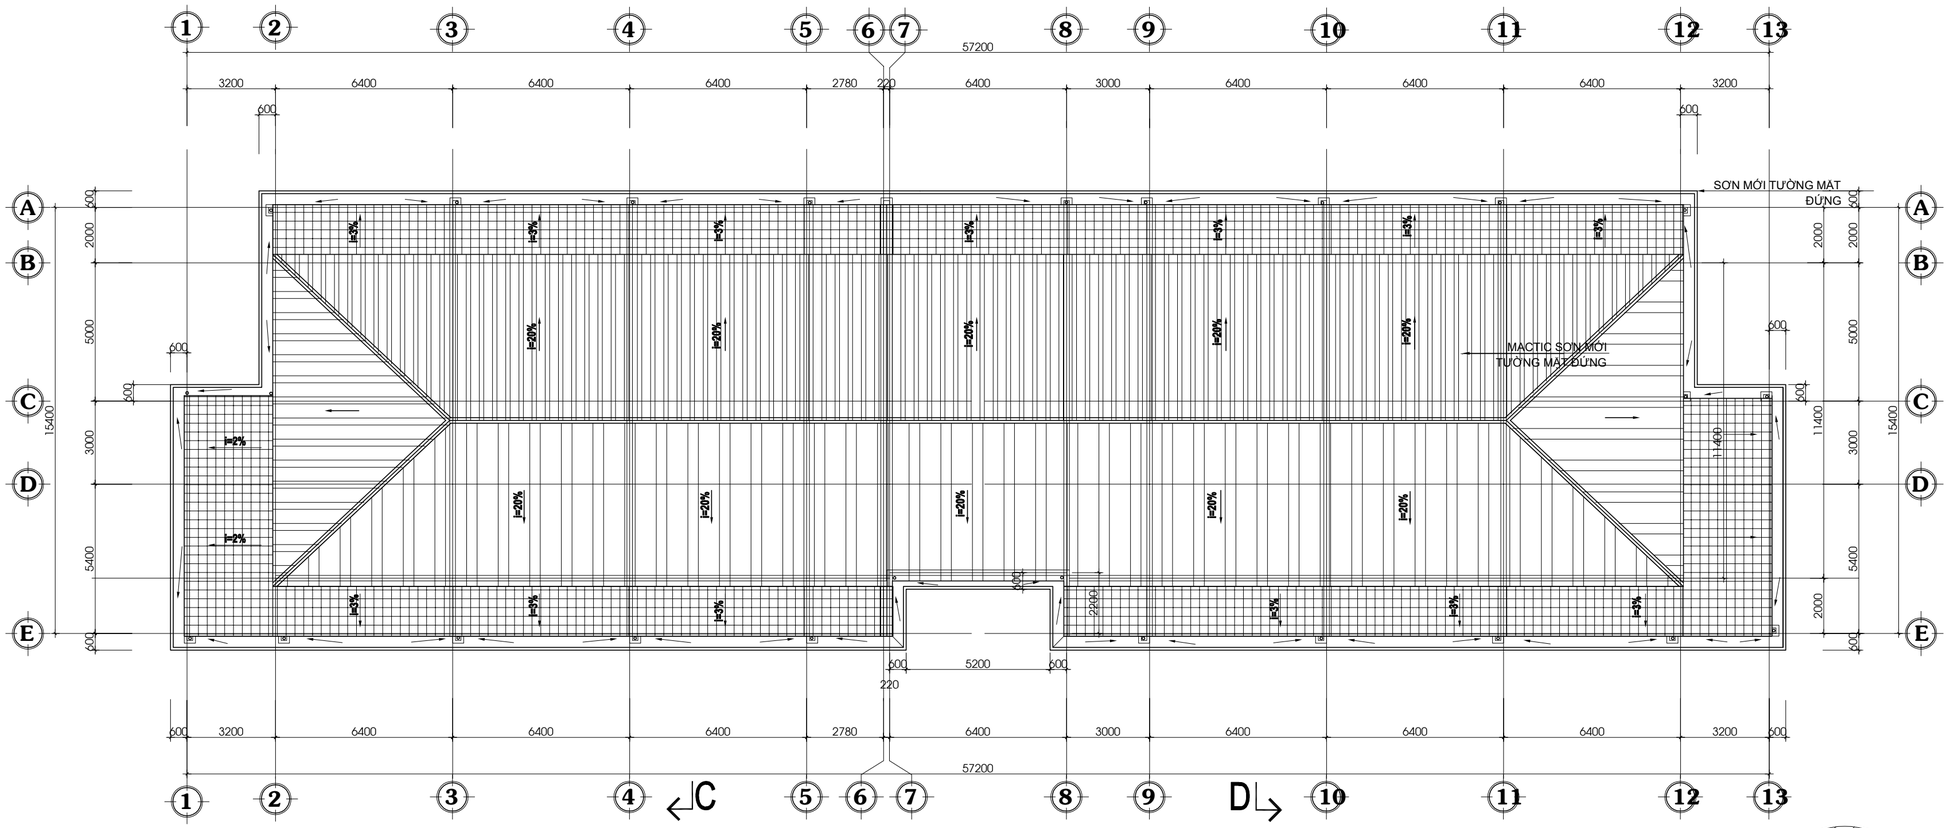


MẶT BẰNG MÁI CẢI TẠO

TỶ LỆ: 1/100

TT	HIỆN TRẠNG HƯ HỎNG XUỐNG CẤP	NỘI DUNG CẢI TẠO NÂNG CẤP
01	TƯỜNG NGOÀI TẦNG 1 CỘT +4.350 SƠN VÔI BỊ BONG TRÓC	VỆ SINH CẠO BỎ LỚP SƠN BỊ BONG TRÓC MACTICS CÁC VỊ TRÍ CẠO BỎ, SƠN LẠI TOÀN BỘ TƯỜNG NGOÀI 1 LÓT, 2 PHỦ
02	TRỤC (5-6)-D NỨT TƯỜNG 1md, TƯỜNG THẤM.	CHỐNG THẤM, CHỐNG NỨT TƯỜNG.(CHI TIẾT: 01)

CHI TIẾT XỬ LÝ 01

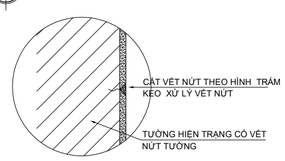

XỬ LÝ NỨT TƯỜNG VẾT NỨT <= 5mm

1. VỆ SINH VỊ TRÍ VẾT NỨT.
2. DÙNG MÁY CẮT BÊ TÔNG CẮT HÌNH V THEO DỌC TÂM VẾT NỨT RỘNG 2mm SÂU 1,5mm.
3. VỆ SINH QUÉT SẠCH VẾT CẮT CỦA ĐƯỜNG NỨT.
4. ĐÓNG LƯỚI TRÁM TOÀN BỘ ĐƯỜNG CẮT BẰNG HÓA CHẤT POLYMER HOẶC (HOẶC CHẤT TƯƠNG ĐƯƠNG)

GHI CHÚ

SỬA ĐỔI

LẦN	THỜI GIAN	NỘI DUNG

CHỦ ĐẦU TƯ
BỆNH VIỆN Y HỌC CỔ TRUYỀN THÀNH PHỐ ĐÀ NẴNG
GIÁM ĐỐC

THIẾT KẾ
DESIGN

CÔNG TY CP TƯ VẤN XÂY DỰNG CHÂU XUÂN PHÁT
Add:06 ĐA PHƯỚC 2, P.NGŨ HÀNH SƠN, TP. ĐN
Tel : +(84) 90 583 3166
Email : ngotrinhtp083@gmail.com

GIÁM ĐỐC MANAGER KS. NGÔ ĐỨC TRÌNH	
CHỦ TRÌ PRESIDE KTS. NGUYỄN HỮU QUYẾT	
THIẾT KẾ DESIGNER KTS. DƯƠNG ĐỨC NGHĨA	
THỂ HIỆN DRAWING KTS. DƯƠNG ĐỨC NGHĨA	
QUẢN LÝ KỸ THUẬT TECHNICAL MANAGER KTS. NGUYỄN HỮU QUYẾT	


CÔNG TRÌNH:
CẢI TẠO, BẢO DƯỠNG CÁC KHỐI NHÀ TẠI BV Y HỌC CỔ TRUYỀN THÀNH PHỐ ĐÀ NẴNG

ĐỊA ĐIỂM XD: P. HÒA XUÂN, QUẬN CẨM LỆ, THÀNH PHỐ ĐÀ NẴNG

HẠNG MỤC:
KHỐI NHÀ CHỐNG NHIỄM KHUẨN, ĐIỀU TRỊ MA TÚY, NHÀ Ở CÔNG VỤ


BẢN VẼ:
MẶT BẰNG MÁI LỢP TÔN CHỐNG NÓNG

G.Đ THIẾT KẾ **TKBVTC**	TỶ LỆ BẢN VẼ:
T.G. PHÁT HÀNH **2026**	BẢN VẼ SỐ **KT:05**

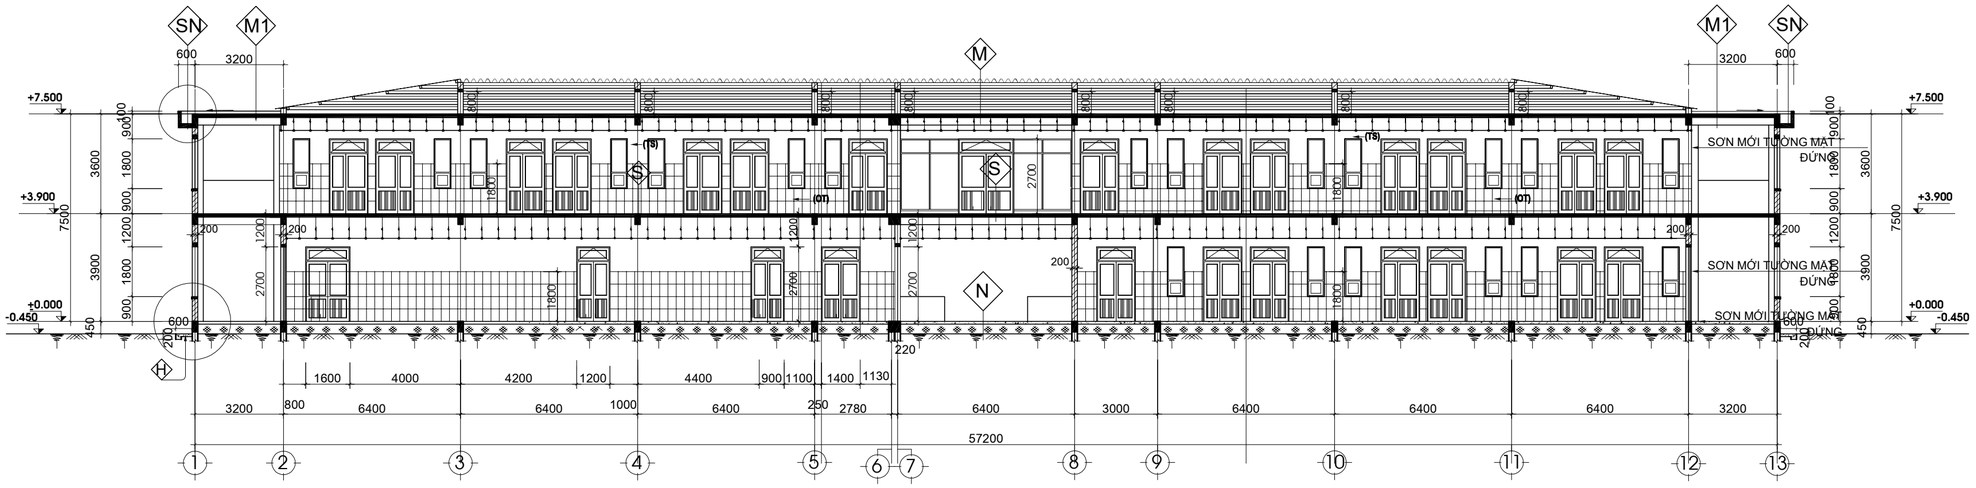


MẶT CẮT A-A

TL: 1/ 100

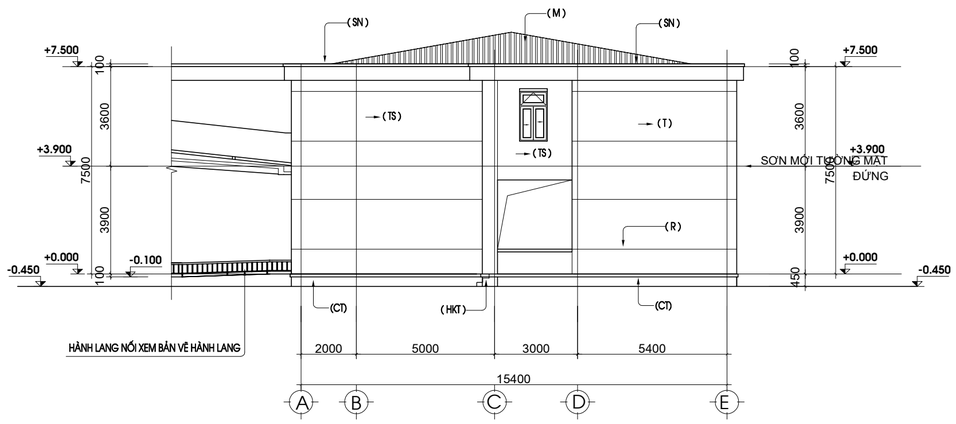

MẶT ĐỨNG TRỤC A-E

TL: 1/ 100

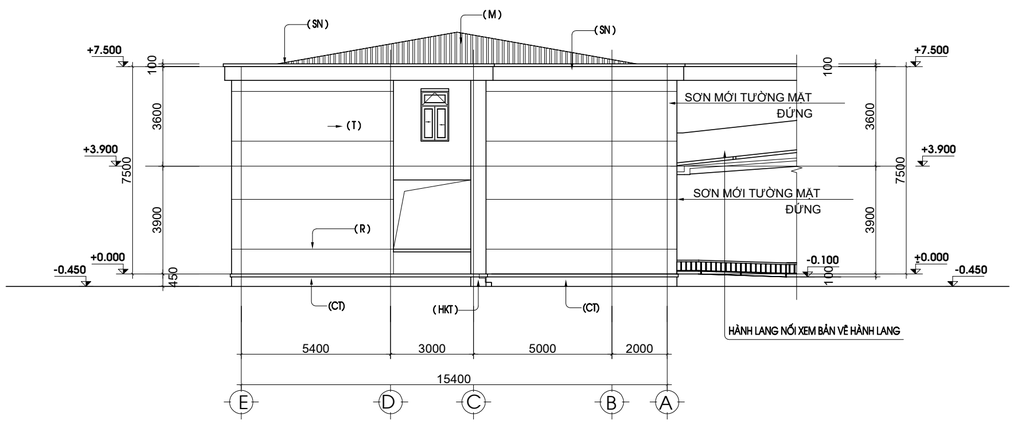

MẶT ĐỨNG TRỤC E-A

TL: 1/ 100

GHI CHÚ

SỬA ĐỔI

LẦN	THỜI GIAN	NỘI DUNG

CHỦ ĐẦU TƯ

BỆNH VIỆN Y HỌC CỔ TRUYỀN THÀNH PHỐ ĐÀ NẴNG

GIÁM ĐỐC

THIẾT KẾ
DESIGN

CÔNG TY CP TƯ VẤN XÂY DỰNG
CHÂU XUÂN PHÁT

Add:06 ĐA PHƯỚC 2, P.NGŨ HÀNH SƠN, TP. ĐN
Tel : +(84) 90 583 3166
Email : ngotrinhtp08@gmail.com

GIÁM ĐỐC MANAGER KS. NGÔ ĐỨC TRÌNH	
CHỦ TRÌ PRESIDE KTS. NGUYỄN HỮU QUYẾT	
THIẾT KẾ DESIGNER KTS. DƯƠNG ĐỨC NGHĨA	
THỂ HIỆN DRAWING KTS. DƯƠNG ĐỨC NGHĨA	
QUẢN LÝ KỸ THUẬT TECHNICAL MANAGER KTS. NGUYỄN HỮU QUYẾT	

CÔNG TRÌNH:

CẢI TẠO, BẢO DƯỠNG CÁC KHỐI NHÀ TẠI BV Y HỌC CỔ TRUYỀN THÀNH PHỐ ĐÀ NẴNG

ĐỊA ĐIỂM XD: P. HÒA XUÂN, QUẬN CẨM LỆ, THÀNH PHỐ ĐÀ NẴNG


HẠNG MỤC:

KHỐI NHÀ CHỐNG NHIỄM KHUẨN, ĐIỀU TRỊ MA TÚY, NHÀ Ở CÔNG VỤ

BẢN VẼ:


MẶT ĐỨNG TRỤC A-E,E-A

G.Đ THIẾT KẾ **TKBVTC**	TỶ LỆ BẢN VẼ:
T.G. PHÁT HÀNH **2026**	BẢN VẼ SỐ **KT:06**

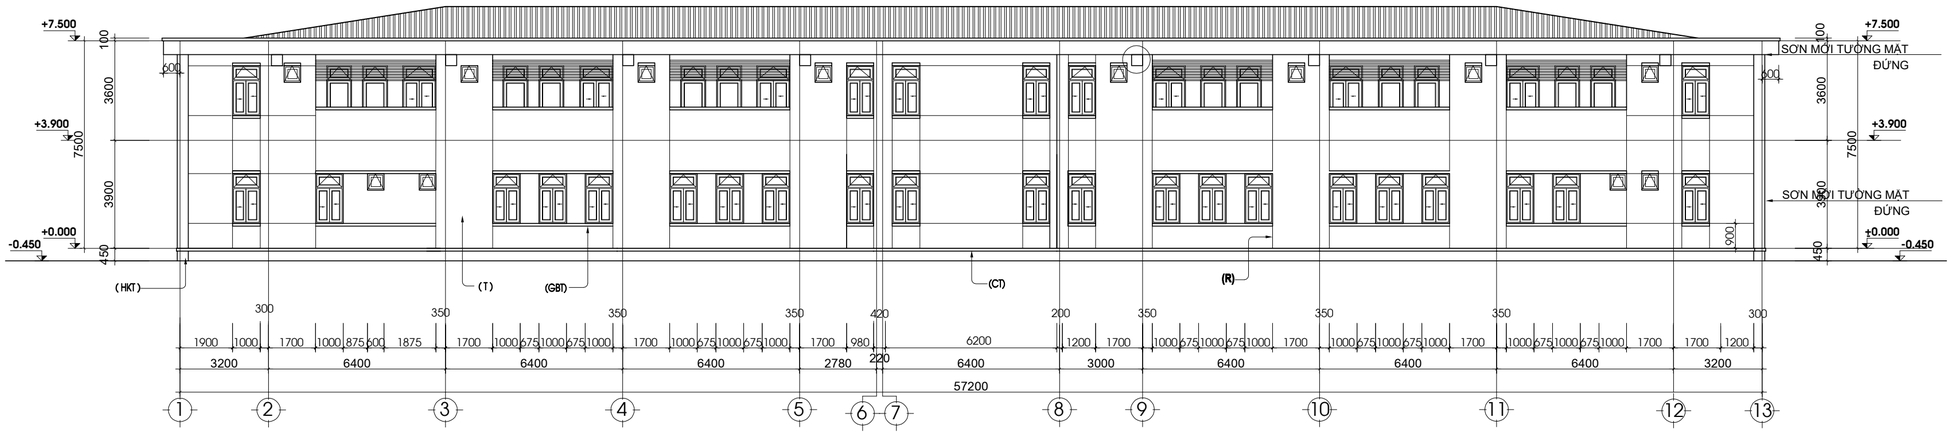

MẶT ĐỨNG TRỤC A

TL: 1/ 100

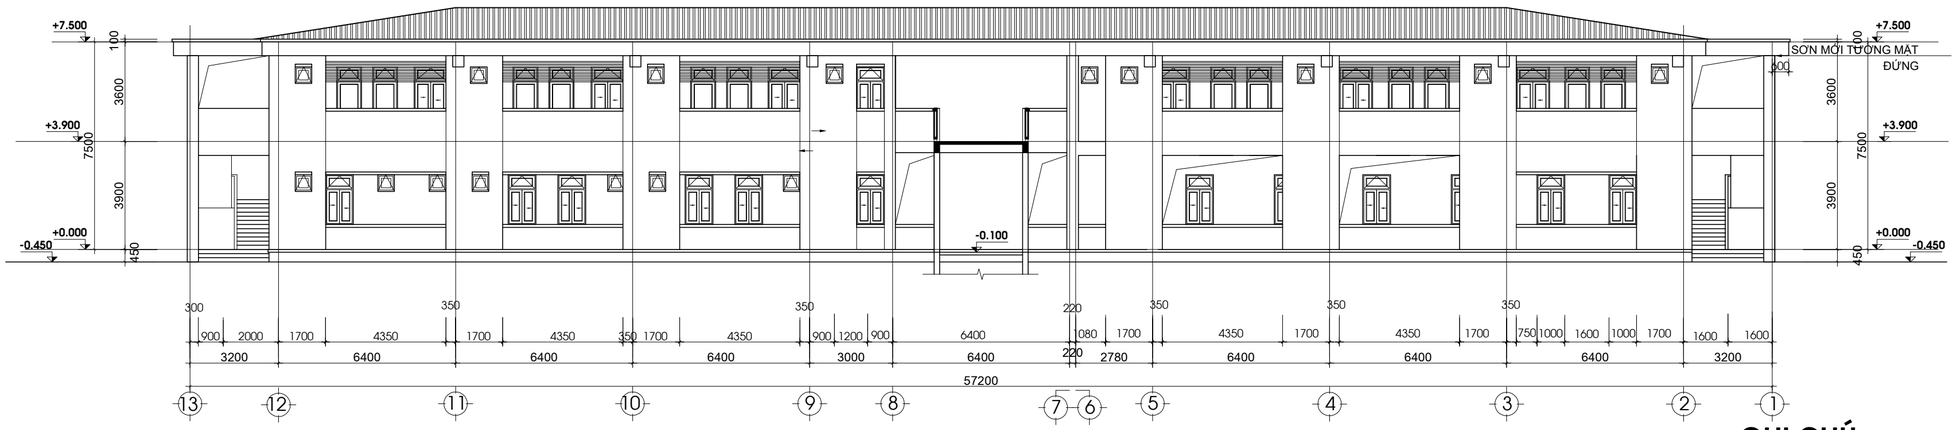

MẶT ĐỨNG TRỤC B

TL: 1/ 100

TT	HIỆN TRẠNG HƯ HỎNG XUỐNG CẤP	NỘI DUNG CẢI TẠO NÂNG CẤP
01	TƯỜNG NGOÀI TẦNG 1 SƠN VÔI BỊ BONG TRÓC	VỆ SINH CẠO BỎ LỚP SƠN BỊ BONG TRÓC MACTICS CÁC VỊ TRÍ CẠO BỎ, SƠN LẠI TOÀN BỘ TƯỜNG NGOÀI 1 LÓT, 2 PHỦ
02	NỨT TƯỜNG 1MM-2MM, TƯỜNG THẤM.	CHỐNG THẤM, CHỐNG NỨT TƯỜNG.(CHI TIẾT: 01)

GHI CHÚ

GHI CHÚ

SỬA ĐỔI

LẦN	THỜI GIAN	NỘI DUNG

CHỦ ĐẦU TƯ
BỆNH VIỆN Y HỌC CỔ TRUYỀN THÀNH PHỐ ĐÀ NẴNG
GIÁM ĐỐC

THIẾT KẾ
DESIGN

CÔNG TY CP TƯ VẤN XÂY DỰNG CHÂU XUÂN PHÁT
Add:06 ĐA PHƯỚC 2, P.NGŨ HÀNH SƠN, TP. ĐN
Tel : +(84) 90 583 3166
Email : ngotrinhtp08@gmail.com

GIÁM ĐỐC MANAGER KS. NGÔ ĐỨC TRÌNH	
CHỦ TRÌ PRESIDE KTS. NGUYỄN HỮU QUYẾT	
THIẾT KẾ DESIGNER KTS. DƯƠNG ĐỨC NGHĨA	
THỂ HIỆN DRAWING KTS. DƯƠNG ĐỨC NGHĨA	
QUẢN LÝ KỸ THUẬT TECHNICAL MANAGER KTS. NGUYỄN HỮU QUYẾT	

CÔNG TRÌNH:
CẢI TẠO, BẢO DƯỠNG CÁC KHỐI NHÀ TẠI BV Y HỌC CỔ TRUYỀN THÀNH PHỐ ĐÀ NẴNG

ĐỊA ĐIỂM XD: P. HÒA XUÂN, QUẬN CẨM LỆ, THÀNH PHỐ ĐÀ NẴNG

HẠNG MỤC:
KHỐI NHÀ CHỐNG NHIỄM KHUẨN, ĐIỀU TRỊ MA TÚY, NHÀ Ở CÔNG VỤ

BẢN VẼ:
MẶT ĐỨNG TRỤC 1-13 , 13-1

G.Đ THIẾT KẾ	TỶ LỆ BẢN VẼ:
TKBVTC	
T.G. PHÁT HÀNH	BẢN VẼ SỐ
2026	**KT:07**



MẶT BẰNG TẦNG 1 CẢI TẠO

TL: 1/ 100

TT	HIỆN TRẠNG HƯ HỎNG XUỐNG CẤP	NỘI DUNG CẢI TẠO NÂNG CẤP
01	TƯỜNG NGOÀI SƠN VÔI BỊ BONG TRÓC	VỆ SINH CẠO BỎ LỚP SƠN BỊ BONG TRÓC MACTICS CÁC VỊ TRÍ CẠO BỎ, SƠN LẠI TOÀN BỘ TƯỜNG NGOÀI 1 LÓT, 2 PHỦ
02	TƯỜNG 1MM-2MM, TƯỜNG THẤM.	CHỐNG THẤM, CHỐNG NỨT TƯỜNG.(CHI TIẾT: 01)

GHI CHÚ

SỬA ĐỔI

LẦN	THỜI GIAN	NỘI DUNG

CHỦ ĐẦU TƯ
BỆNH VIỆN Y HỌC CỔ TRUYỀN THÀNH PHỐ ĐÀ NẴNG
GIÁM ĐỐC

THIẾT KẾ
DESIGN

CÔNG TY CP TƯ VẤN XÂY DỰNG
CHÂU XUÂN PHÁT
Add:06 ĐA PHƯỚC 2, P.NGŨ HÀNH SƠN, TP. ĐN
Tel : +(84) 90 583 3166
Email : ngotrinhtp08@gmail.com

GIÁM ĐỐC MANAGER KS. NGÔ ĐỨC TRÌNH	
CHỦ TRÌ PRESIDE KTS. NGUYỄN HỮU QUYẾT	
THIẾT KẾ DESIGNER KTS. DƯƠNG ĐỨC NGHĨA	
THỂ HIỆN DRAWING KTS. DƯƠNG ĐỨC NGHĨA	
QUẢN LÝ KỸ THUẬT TECHNICAL MANAGER KTS. NGUYỄN HỮU QUYẾT	


CÔNG TRÌNH:
CẢI TẠO, BẢO DƯỠNG CÁC KHỐI NHÀ TẠI BV Y HỌC CỔ TRUYỀN THÀNH PHỐ ĐÀ NẴNG

ĐỊA ĐIỂM XD: P. HÒA XUÂN, QUẬN CẨM LỆ, THÀNH PHỐ ĐÀ NẴNG

HẠNG MỤC:
KHỐI NHÀ CHỐNG NHIỄM KHUẨN, ĐIỀU TRỊ MA TÚY, NHÀ Ở CÔNG VỤ

BẢN VẼ:
MẶT BẰNG NỀN TẦNG 1


G.Đ THIẾT KẾ	TỶ LỆ BẢN VẼ:
TKBVTC	**1/100**
T.G. PHÁT HÀNH	BẢN VẼ SỐ
2026	**KT:14**

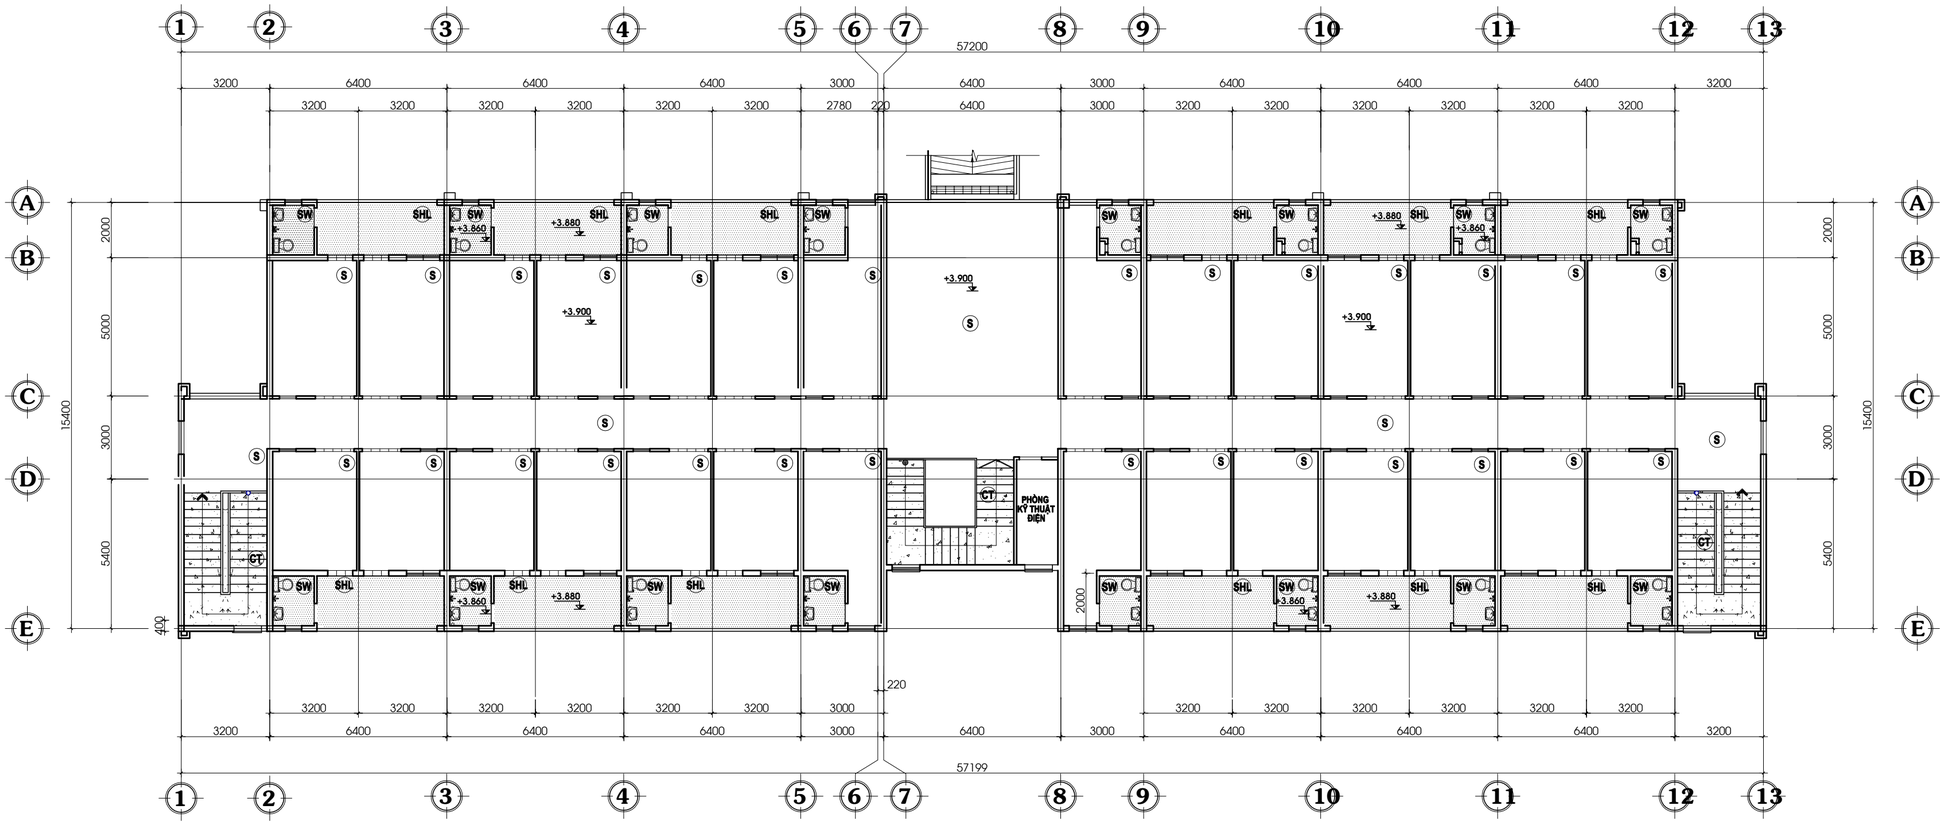

MẶT BẰNG TẦNG 2 CẢI TẠO

TL: 1/ 100

TT	HIỆN TRẠNG HƯ HỎNG XUỐNG CẤP	NỘI DUNG CẢI TẠO NÂNG CẤP
01	TƯỜNG NGOÀI SƠN VÔI BỊ BONG TRÓC	VỆ SINH CẠO BỎ LỚP SƠN BỊ BONG TRÓC MACTICS CÁC VỊ TRÍ CẠO BỎ, SƠN LẠI TOÀN BỘ TƯỜNG NGOÀI 1 LÓT, 2 PHỦ
02	TƯỜNG 1MM-2MM, TƯỜNG THẤM.	CHỐNG THẤM, CHỐNG NỨT TƯỜNG.(CHI TIẾT: 01)

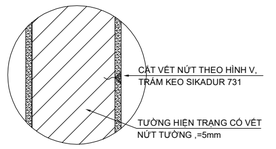

XỬ LÝ NỨT TƯỜNG VẾT NỨT <= 5mm

1. VỆ SINH VỊ TRÍ VẾT NỨT.
2. DÙNG MÁY CẮT BÊ TÔNG CẮT HÌNH V THEO DỌC TÂM VẾT NỨT RỘNG 2mm SÂU 1,5mm.
3. VỆ SINH QUÉT SẠCH VẾT CẮT CỦA ĐƯỜNG NỨT.
4. TRÁM TOÀN BỘ ĐƯỜNG CẮT BẰNG HÓA CHẤT SIKADUR 731 HOẶC BOM SIKAFLEX CONSTRUCSION AD (HOẶC CHẤT TƯƠNG ĐƯƠNG)

GHI CHÚ

SỬA ĐỔI

LẦN	THỜI GIAN	NỘI DUNG

CHỦ ĐẦU TƯ
BỆNH VIỆN Y HỌC CỔ TRUYỀN THÀNH PHỐ ĐÀ NẴNG
GIÁM ĐỐC

THIẾT KẾ
DESIGN

CÔNG TY CP TƯ VẤN XÂY DỰNG
CHÂU XUÂN PHÁT
Add:06 ĐA PHƯỚC 2, P.NGŨ HÀNH SƠN, TP. ĐN
Tel : +(84) 90 583 3166
Email : ngotrinhtp08@gmail.com

GIÁM ĐỐC MANAGER KS. NGÔ ĐỨC TRÌNH	
CHỦ TRÌ PRESIDE KTS. NGUYỄN HỮU QUYẾT	
THIẾT KẾ DESIGNER KTS. DƯƠNG ĐỨC NGHĨA	
THỂ HIỆN DRAWING KTS. DƯƠNG ĐỨC NGHĨA	
QUẢN LÝ KỸ THUẬT TECHNICAL MANAGER KTS. NGUYỄN HỮU QUYẾT	

CÔNG TRÌNH:
CẢI TẠO, BẢO DƯỠNG CÁC KHỐI NHÀ TẠI BV Y HỌC CỔ TRUYỀN THÀNH PHỐ ĐÀ NẴNG

ĐỊA ĐIỂM XD: P. HÒA XUÂN, QUẬN CẨM LỆ, THÀNH PHỐ ĐÀ NẴNG

HẠNG MỤC:
KHỐI NHÀ CHỐNG NHIỄM KHUẨN, ĐIỀU TRỊ MA TÚY, NHÀ Ở CÔNG VỤ


BẢN VẼ:
MẶT BẰNG NỀN TẦNG 2

G.Đ THIẾT KẾ	TỶ LỆ BẢN VẼ:
TKBVTC	**1/100**
T.G. PHÁT HÀNH	BẢN VẼ SỐ
2026	**KT:15**

HẠNG MỤC:

KHỐI HỘI TRƯỜNG - KHOA DINH DƯỠNG

www.phoxanhdn.com.vn

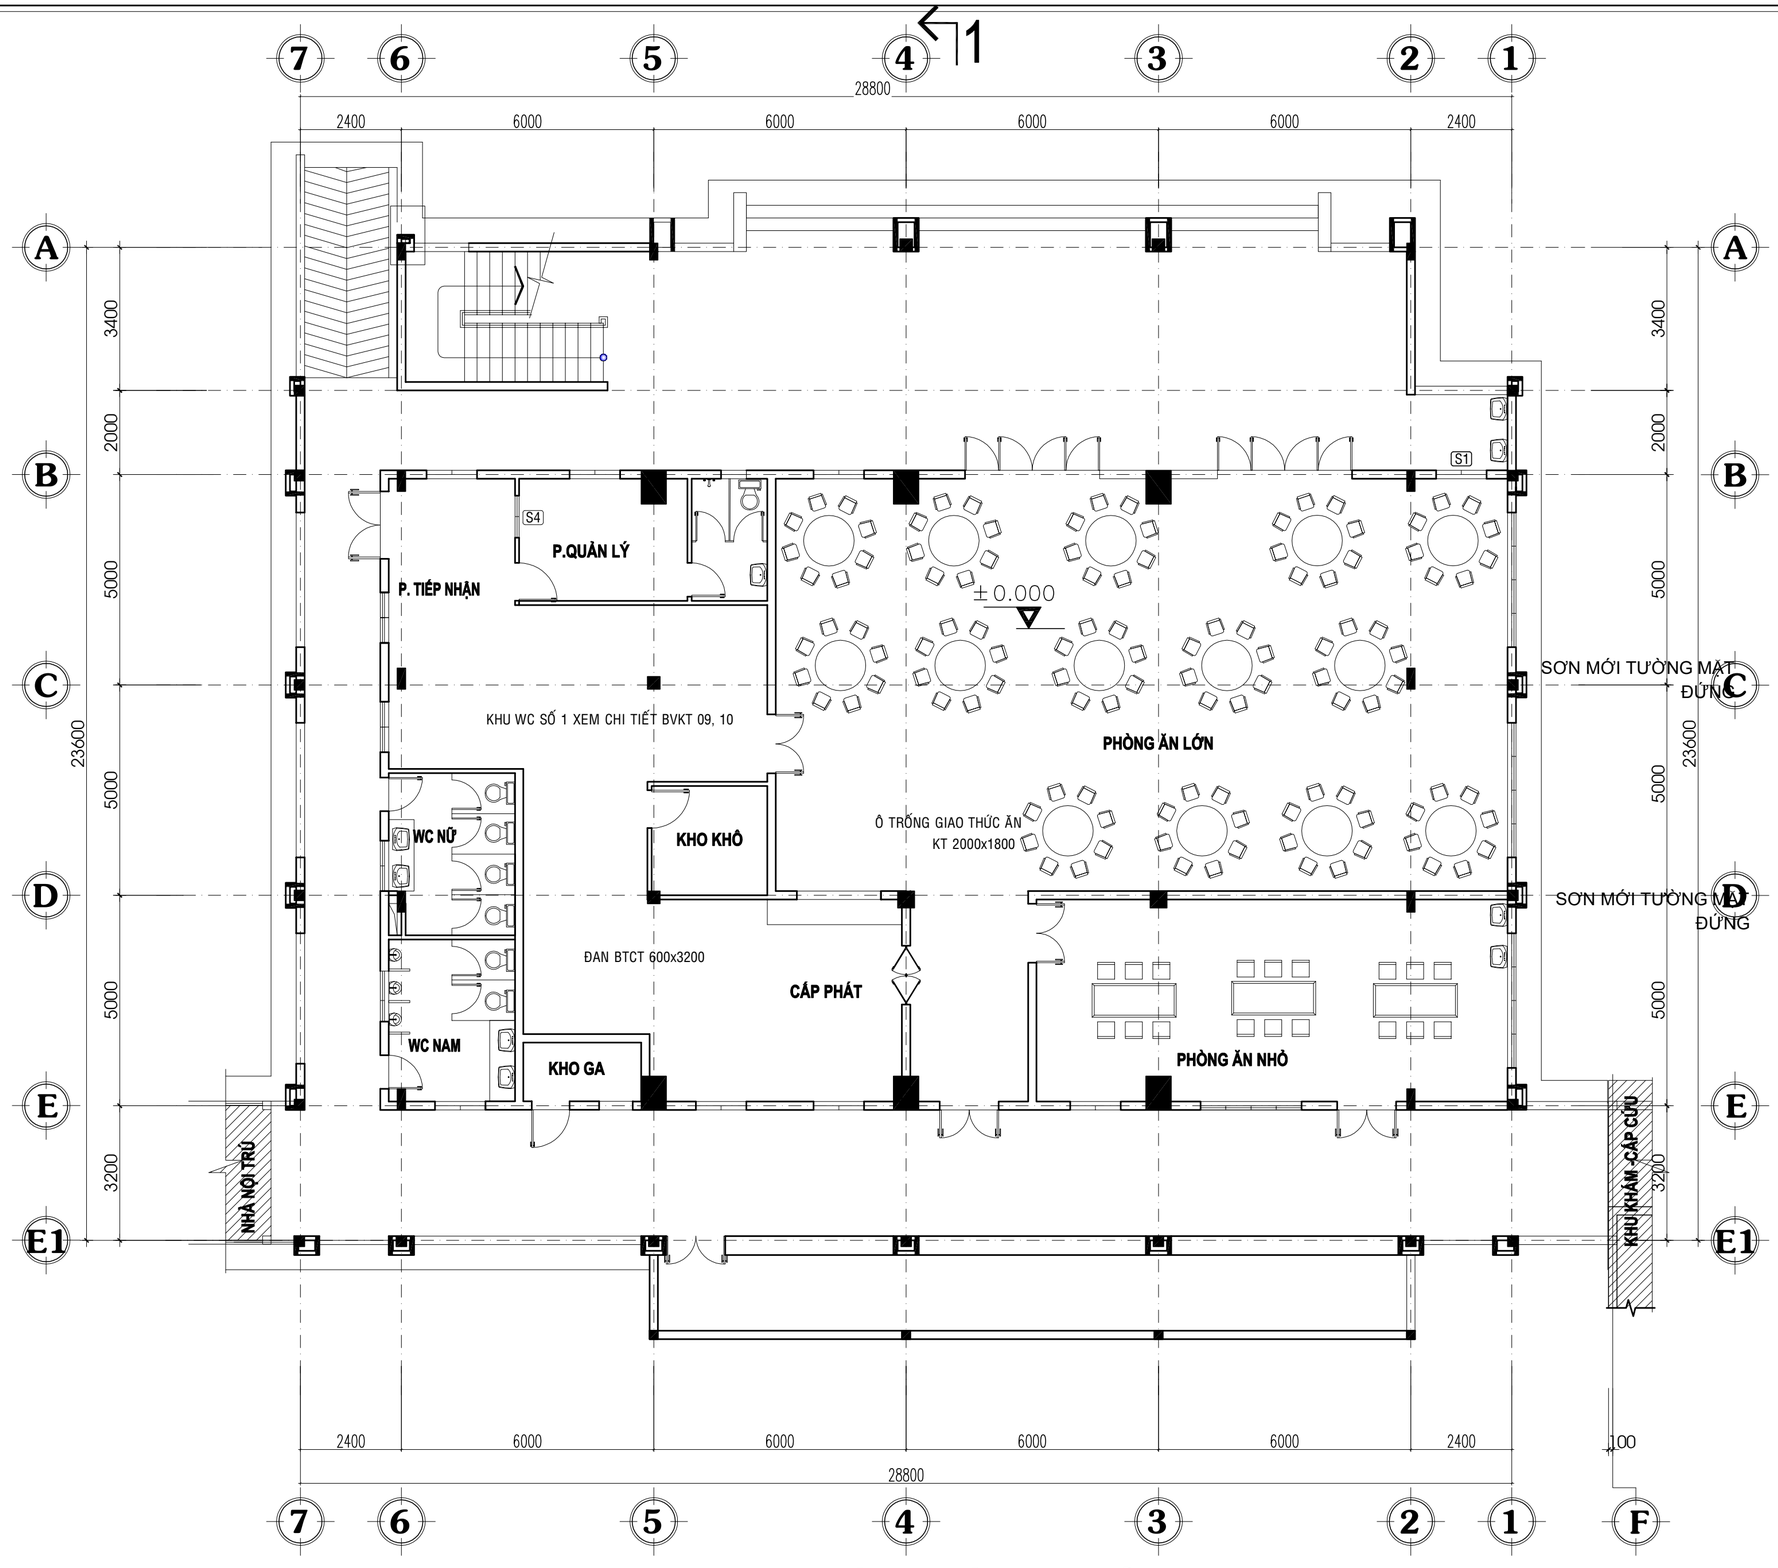

MẶT BẰNG TẦNG 1 CẢI TẠO

GHI CHÚ :

SỬA ĐỔI:

LẦN SỬA	NGÀY	NỘI DUNG SỬA

CHỦ ĐẦU TƯ
BAN QLDA ĐẦU TƯ XÂY DỰNG
HẠ TẦNG VÀ PHÁT TRIỂN ĐÔ THỊ ĐÀ NẴNG
GIÁM ĐỐC

THIẾT KẾ
DESIGN

CÔNG TY CP TƯ VẤN XÂY DỰNG
CHÂU XUÂN PHÁT
Add:06 ĐA PHƯỚC 2, P.NGŨ HÀNH SƠN, TP. ĐN
Tel : +(84) 90 583 3166
Email : ngotrinhtp08@gmail.com

GIÁM ĐỐC MANAGER KS. NGÔ ĐỨC TRÌNH	
CHỦ TRÌ PRESIDE KTS. NGUYỄN HỮU QUYẾT	
THIẾT KẾ DESIGNER KTS. DƯƠNG ĐỨC NGHĨA	
THỂ HIỆN DRAWING KTS. DƯƠNG ĐỨC NGHĨA	
QUẢN LÝ KỸ THUẬT TECHNICAL MANAGER KTS. NGUYỄN HỮU QUYẾT	

CÔNG TRÌNH:
BỆNH VIỆN Y HỌC CỔ TRUYỀN
THÀNH PHỐ ĐÀ NẴNG


ĐỊA ĐIỂM : PHƯỜNG HÒA XUÂN - QUẬN CẨM LỆ
THÀNH PHỐ ĐÀ NẴNG

HẠNG MỤC:
HỘI TRƯỜNG - DINH DƯỠNG

TÊN BẢN VẼ:
MẶT BẰNG TẦNG 1 HIỆN TRẠNG

MÃ CÔNG TRÌNH	G.ĐOẠN THIẾT KẾ	LẦN SỬA ĐỔI
.....	TKBVTC	01
NGÀY PHÁT HÀNH 2021	TỶ LỆ	BẢN VẼ 69

www.phoxanhdn.com.vn

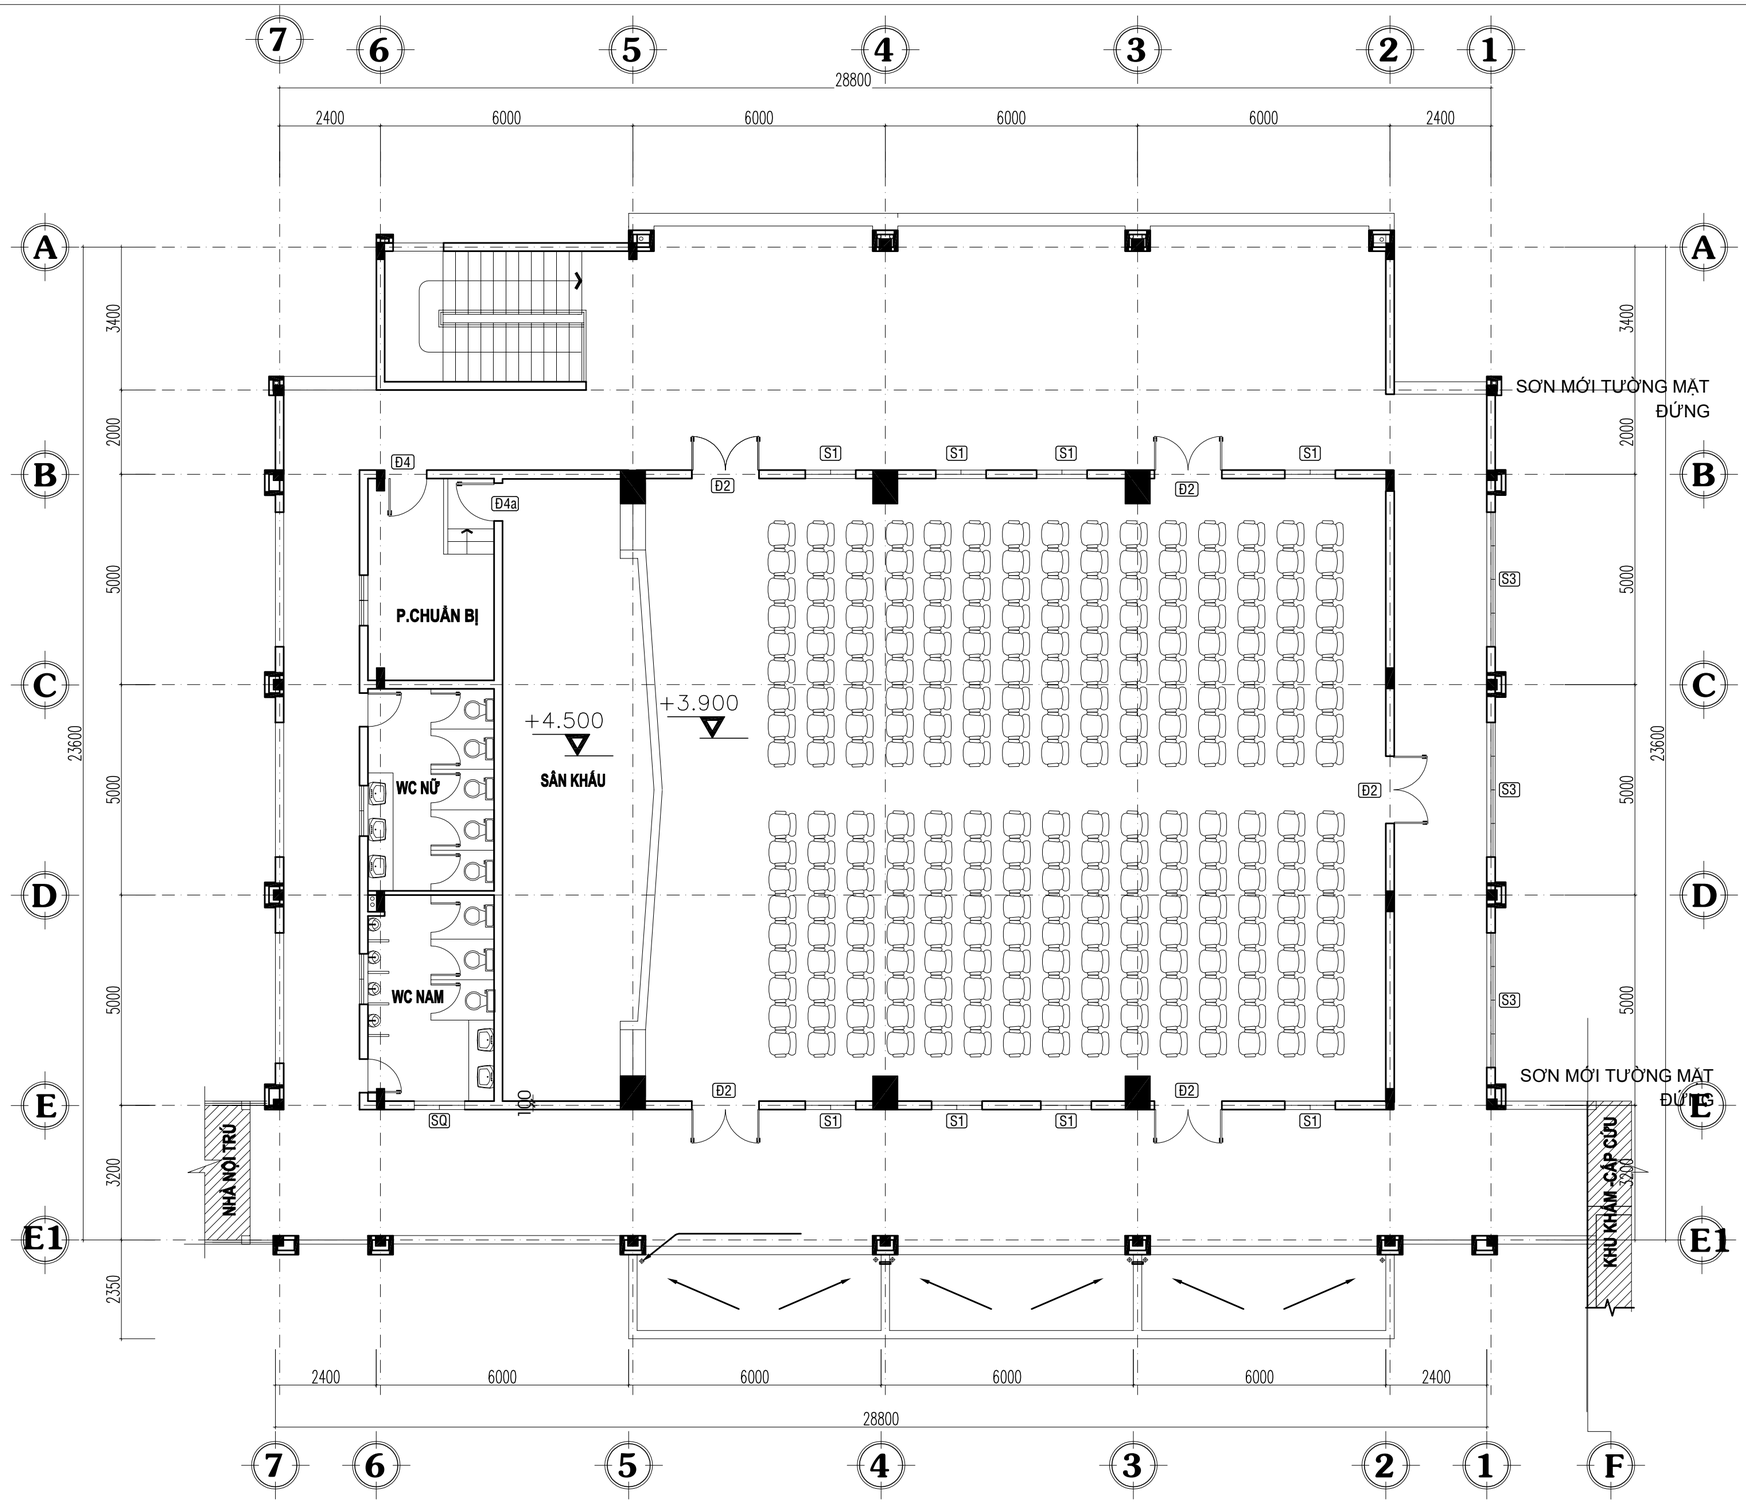

TT	HIỆN TRẠNG HƯ HỎNG XUỐNG CẤP	NỘI DUNG CẢI TẠO NÂNG CẤP
	TƯỜNG NGOÀI SƠN VÔI BỊ BONG TRÓC	VỆ SINH CẠO BỎ LỚP SƠN BỊ BONG TRÓC MACTICS CÁC VỊ TRÍ CẠO BỎ, SƠN LẠI TOÀN BỘ TƯỜNG NGOÀI 1 LÓT, 2 PHỦ
	TRỤC (5-6)-D NỨT TƯỜNG 1MM-2MM, TƯỜNG THẤM.	CHỐNG THẤM, CHỐNG NỨT TƯỜNG.(CHI TIẾT: 01)

MẶT BẰNG TẦNG 2 CẢI TẠO

GHI CHÚ :

SỬA ĐỔI:

LẦN SỬA	NGÀY	NỘI DUNG SỬA

CHỦ ĐẦU TƯ
BAN QLDA ĐẦU TƯ XÂY DỰNG
HẠ TẦNG VÀ PHÁT TRIỂN ĐÔ THỊ ĐÀ NẴNG
GIÁM ĐỐC

THIẾT KẾ
DESIGN

CÔNG TY CP TƯ VẤN XÂY DỰNG
CHÂU XUÂN PHÁT
Add:06 ĐA PHƯỚC 2, P.NGŨ HÀNH SƠN, TP. ĐN
Tel : +(84) 90 583 3166
Email : ngotrinhtp08@gmail.com

GIÁM ĐỐC MANAGER KS. NGÔ ĐỨC TRÌNH	
CHỦ TRÌ PRESIDE KTS. NGUYỄN HỮU QUYẾT	
THIẾT KẾ DESIGNER KTS. DƯƠNG ĐỨC NGHĨA	
THỂ HIỆN DRAWING KTS. DƯƠNG ĐỨC NGHĨA	
QUẢN LÝ KỸ THUẬT TECHNICAL MANAGER KTS. NGUYỄN HỮU QUYẾT	

CÔNG TRÌNH:
BỆNH VIỆN Y HỌC CỔ TRUYỀN
THÀNH PHỐ ĐÀ NẴNG

ĐỊA ĐIỂM : PHƯỜNG HÒA XUÂN - QUẬN CẨM LỆ
THÀNH PHỐ ĐÀ NẴNG


HẠNG MỤC:
HỘI TRƯỜNG - DINH DƯỠNG

TÊN BẢN VẼ:
MẶT BẰNG TẦNG 2 ĐIỀU CHỈNH

MÃ CÔNG TRÌNH	G.ĐOẠN THIẾT KẾ	LẦN SỬA ĐỔI
.....	TKBVTC	08
NGÀY PHÁT HÀNH 2021	TỶ LỆ	BẢN VẼ 07



MẶT ĐỨNG TRỤC A

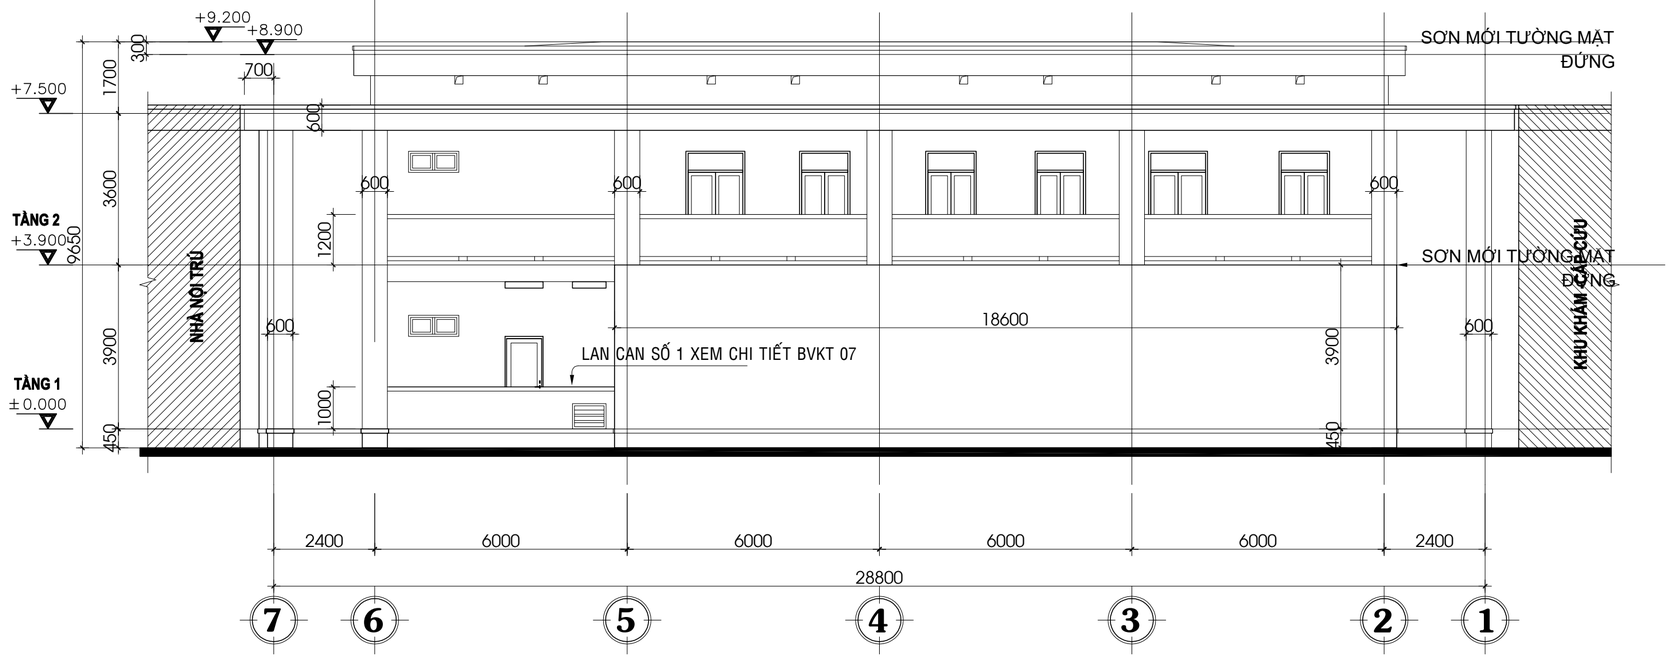

TT	HIỆN TRẠNG HƯ HỎNG XUỐNG CẤP	NỘI DUNG CẢI TẠO NÂNG CẤP
01	TƯỜNG NGOÀI SƠN VÔI BỊ BONG TRÓC	VỆ SINH CẠO BỎ LỚP SƠN BỊ BONG TRÓC MACTICS CÁC VỊ TRÍ CẠO BỎ, SƠN LẠI TOÀN BỘ TƯỜNG NGOÀI 1 LÓT, 2 PHỦ
02	TƯỜNG 1MM-2MM, TƯỜNG THẤM.	CHỐNG THẤM, CHỐNG NỨT TƯỜNG.(CHI TIẾT: 01)

MẶT ĐỨNG TRỤC B

GHI CHÚ

SỬA ĐỔI

LẦN	THỜI GIAN	NỘI DUNG

CHỦ ĐẦU TƯ
BỆNH VIỆN Y HỌC CỔ TRUYỀN THÀNH PHỐ ĐÀ NẴNG

GIÁM ĐỐC

THIẾT KẾ
DESIGN

CÔNG TY CP TƯ VẤN XÂY DỰNG
CHÂU XUÂN PHÁT

Add: 06 ĐA PHƯỚC 2, P. NGŨ HÀNH SƠN , TP. ĐN
Tel : +(84) 90 583 3166
Email : ngotrinhtp08@gmail.com

GIÁM ĐỐC MANAGER KS. NGÔ ĐỨC TRÌNH	
CHỦ TRÌ PRESIDE KTS. DƯƠNG ĐỨC NGHĨA	
THIẾT KẾ DESIGNER KTS. NGUYỄN HỮU QUYẾT	
THỂ HIỆN DRAWING KTS. NGUYỄN HỮU QUYẾT	
QUẢN LÝ KỸ THUẬT TECHNICAL MANAGER KTS. DƯƠNG ĐỨC NGHĨA	

CÔNG TRÌNH:


CẢI TẠO, BẢO DƯỠNG CÁC KHỐI NHÀ TẠI BỆNH VIỆN Y HỌC CỔ TRUYỀN T.P. ĐÀ NẴNG

ĐỊA ĐIỂM XD:
P. HOÀ XUÂN, TP. ĐÀ NẴNG


HẠNG MỤC:
HỘI TRƯỜNG - DINH DƯỠNG

BẢN VẼ:
M.ĐỨNG TRỤC


G.Đ THIẾT KẾ	TỶ LỆ BẢN VẼ:
TKBVTC	**1/100**
T.G. PHÁT HÀNH **2026**	BẢN VẼ SỐ **KT.04**

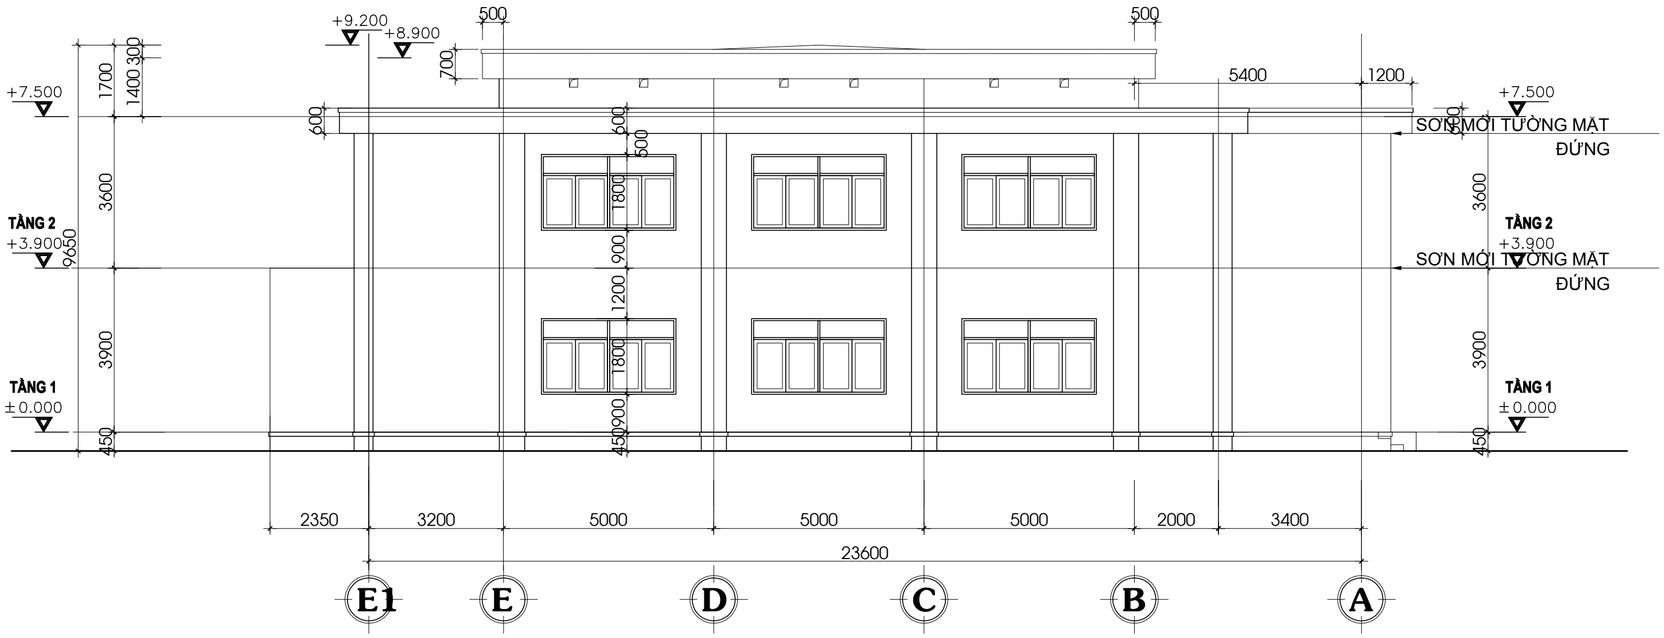

MẶT ĐỨNG TRỤC A

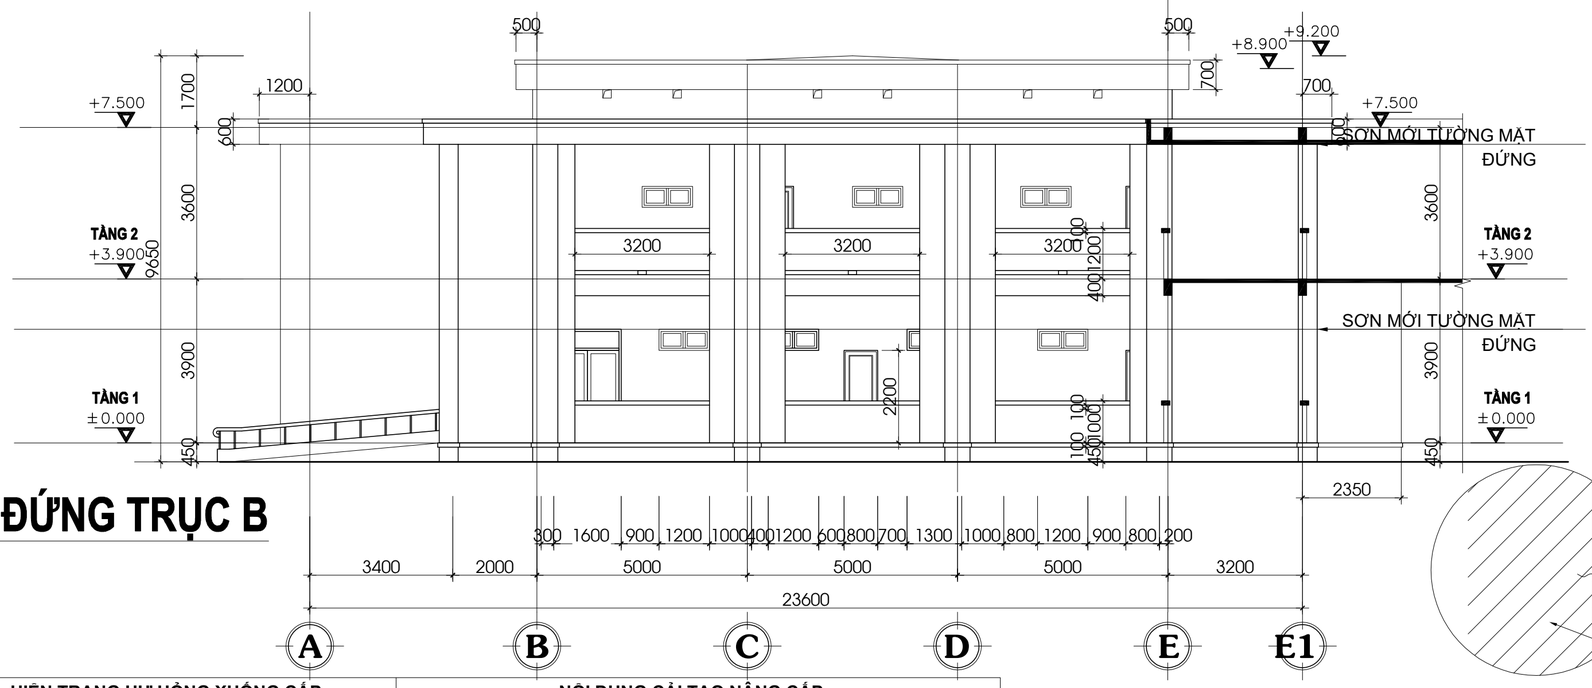

MẶT ĐỨNG TRỤC B

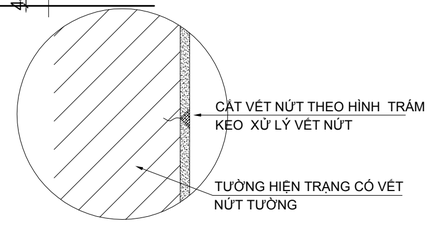

TT	HIỆN TRẠNG HƯ HỎNG XUỐNG CẤP	NỘI DUNG CẢI TẠO NÂNG CẤP
01	TƯỜNG NGOÀI SƠN VÔI BỊ BONG TRÓC	VỆ SINH CẠO BỎ LỚP SƠN BỊ BONG TRÓC MACTICS CÁC VỊ TRÍ CẠO BỎ, SƠN LẠI TOÀN BỘ TƯỜNG NGOÀI 1 LÓT, 2 PHỦ
02	TƯỜNG 1MM-2MM, TƯỜNG THẤM.	CHỐNG THẤM, CHỐNG NỨT TƯỜNG.(CHI TIẾT: 01)

CHI TIẾT XỬ LÝ 01

XỬ LÝ NỨT TƯỜNG VẾT NỨT <= 5mm

1. VỆ SINH VỊ TRÍ VẾT NỨT.
2. DÙNG MÁY CẮT BÊ TÔNG CẮT HÌNH V THEO DỌC TÂM VẾT NỨT RỘNG 2mm SÂU 1,5mm.
3. VỆ SINH QUÉT SẠCH VẾT CẮT CỦA ĐƯỜNG NỨT.
4. ĐÓNG LƯỚI,TRÁM TOÀN BỘ ĐƯỜNG CẮT BẰNG HÓA CHẤT POLYMER HOẶC (HOẶC CHẤT TƯƠNG ĐƯƠNG)

GHI CHÚ

SỬA ĐỔI

LẦN	THỜI GIAN	NỘI DUNG

CHỦ ĐẦU TƯ
BỆNH VIỆN Y HỌC CỔ TRUYỀN THÀNH PHỐ ĐÀ NẴNG

GIÁM ĐỐC

THIẾT KẾ
DESIGN

CÔNG TY CP TƯ VẤN XÂY DỰNG
CHÂU XUÂN PHÁT

Add: 06 ĐA PHƯỚC 2, P. NGŨ HÀNH SƠN , TP. ĐN
Tel : +(84) 90 583 3166
Email : ngotrinhtp08@gmail.com

GIÁM ĐỐC MANAGER KS. NGÔ ĐỨC TRÌNH	
CHỦ TRÌ PRESIDE KTS. DƯƠNG ĐỨC NGHĨA	
THIẾT KẾ DESIGNER KTS. NGUYỄN HỮU QUYẾT	
THỂ HIỆN DRAWING KTS. NGUYỄN HỮU QUYẾT	
QUẢN LÝ KỸ THUẬT TECHNICAL MANAGER KTS. DƯƠNG ĐỨC NGHĨA	

CÔNG TRÌNH:

CẢI TẠO, BẢO DƯỠNG CÁC KHỐI NHÀ TẠI BỆNH VIỆN Y HỌC CỔ TRUYỀN T.P. ĐÀ NẴNG

ĐỊA ĐIỂM XD:
P. HOÀ XUÂN, TP. ĐÀ NẴNG


HẠNG MỤC:
HỘI TRƯỜNG - DINH DƯỠNG

BẢN VẼ:
M.ĐỨNG TRỤC A-E1, E1-A

G.Đ THIẾT KẾ	TỶ LỆ BẢN VẼ:
TKBVTC	**1/100**
T.G. PHÁT HÀNH **2026**	BẢN VẼ SỐ **KT.05**

HẠNG MỤC:

KHOA DƯỢC

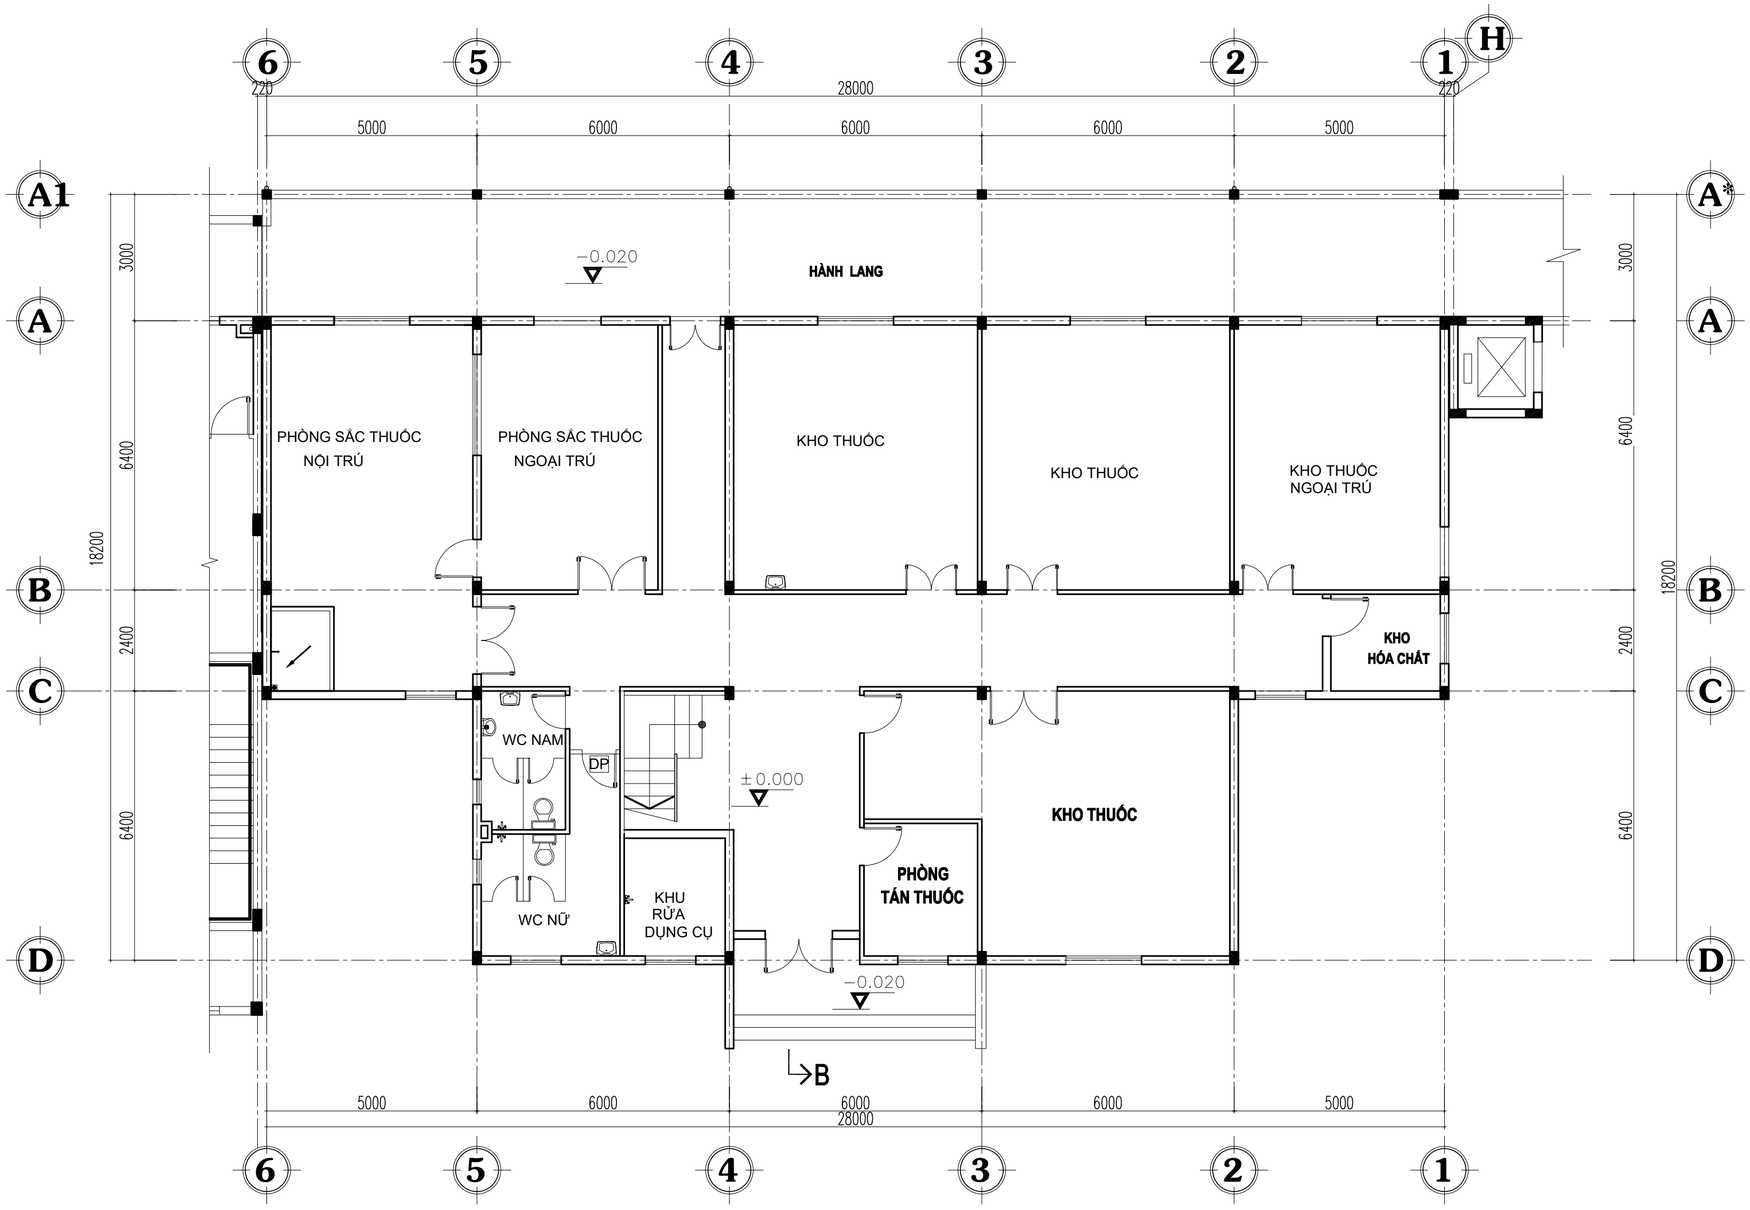

MẶT BẰNG TẦNG 1 CẢI TẠO

TT	HIỆN TRẠNG HƯ HỎNG XUỐNG CẤP	NỘI DUNG CẢI TẠO NÂNG CẤP
01	TƯỜNG NGOÀI SƠN VÔI BỊ BONG TRÓC	VỆ SINH CẠO BỎ LỚP SƠN BỊ BONG TRÓC MACTICS CÁC VỊ TRÍ CẠO BỎ, SƠN LẠI TOÀN BỘ TƯỜNG NGOÀI 1 LÓT, 2 PHỦ
02	TƯỜNG 1MM-2MM, TƯỜNG THẤM.	CHỐNG THẤM, CHỐNG NỨT TƯỜNG.(CHI TIẾT: 01)

GHI CHÚ :

SỬA ĐỔI:

LẦN SỬA	NGÀY	NỘI DUNG SỬA

CHỦ ĐẦU TƯ
BAN QLDA ĐẦU TƯ XÂY DỰNG
HẠ TẦNG VÀ PHÁT TRIỂN ĐÔ THỊ ĐÀ NẴNG
GIÁM ĐỐC

THIẾT KẾ
DESIGN

CÔNG TY CP TƯ VẤN XÂY DỰNG
CHÂU XUÂN PHÁT
Add:06 ĐA PHƯỚC 2, P.NGŨ HÀNH SƠN, TP. ĐN
Tel : +(84) 90 583 3166
Email : ngotrinhtp08@gmail.com

GIÁM ĐỐC MANAGER KS. NGÔ ĐỨC TRÌNH	
CHỦ TRÌ PRESIDE KTS. NGUYỄN HỮU QUYẾT	
THIẾT KẾ DESIGNER KTS. DƯƠNG ĐỨC NGHĨA	
THỂ HIỆN DRAWING KTS. DƯƠNG ĐỨC NGHĨA	
QUẢN LÝ KỸ THUẬT TECHNICAL MANAGER KTS. NGUYỄN HỮU QUYẾT	


CÔNG TRÌNH:
BỆNH VIỆN Y HỌC CỔ TRUYỀN
THÀNH PHỐ ĐÀ NẴNG

ĐỊA ĐIỂM : PHƯỜNG HÒA XUÂN - QUẬN CẨM LỆ
THÀNH PHỐ ĐÀ NẴNG

HẠNG MỤC:
NHÀ DƯỢC

TÊN BẢN VẼ:
MẶT BẰNG TẦNG 1 HIỆN TRẠNG

MÃ CÔNG TRÌNH	G.ĐOẠN THIẾT KẾ	LẦN SỬA ĐỔI
.....	TKBVTC	02
NGÀY PHÁT HÀNH 2026	TỶ LỆ	BẢN VẼ SỐ

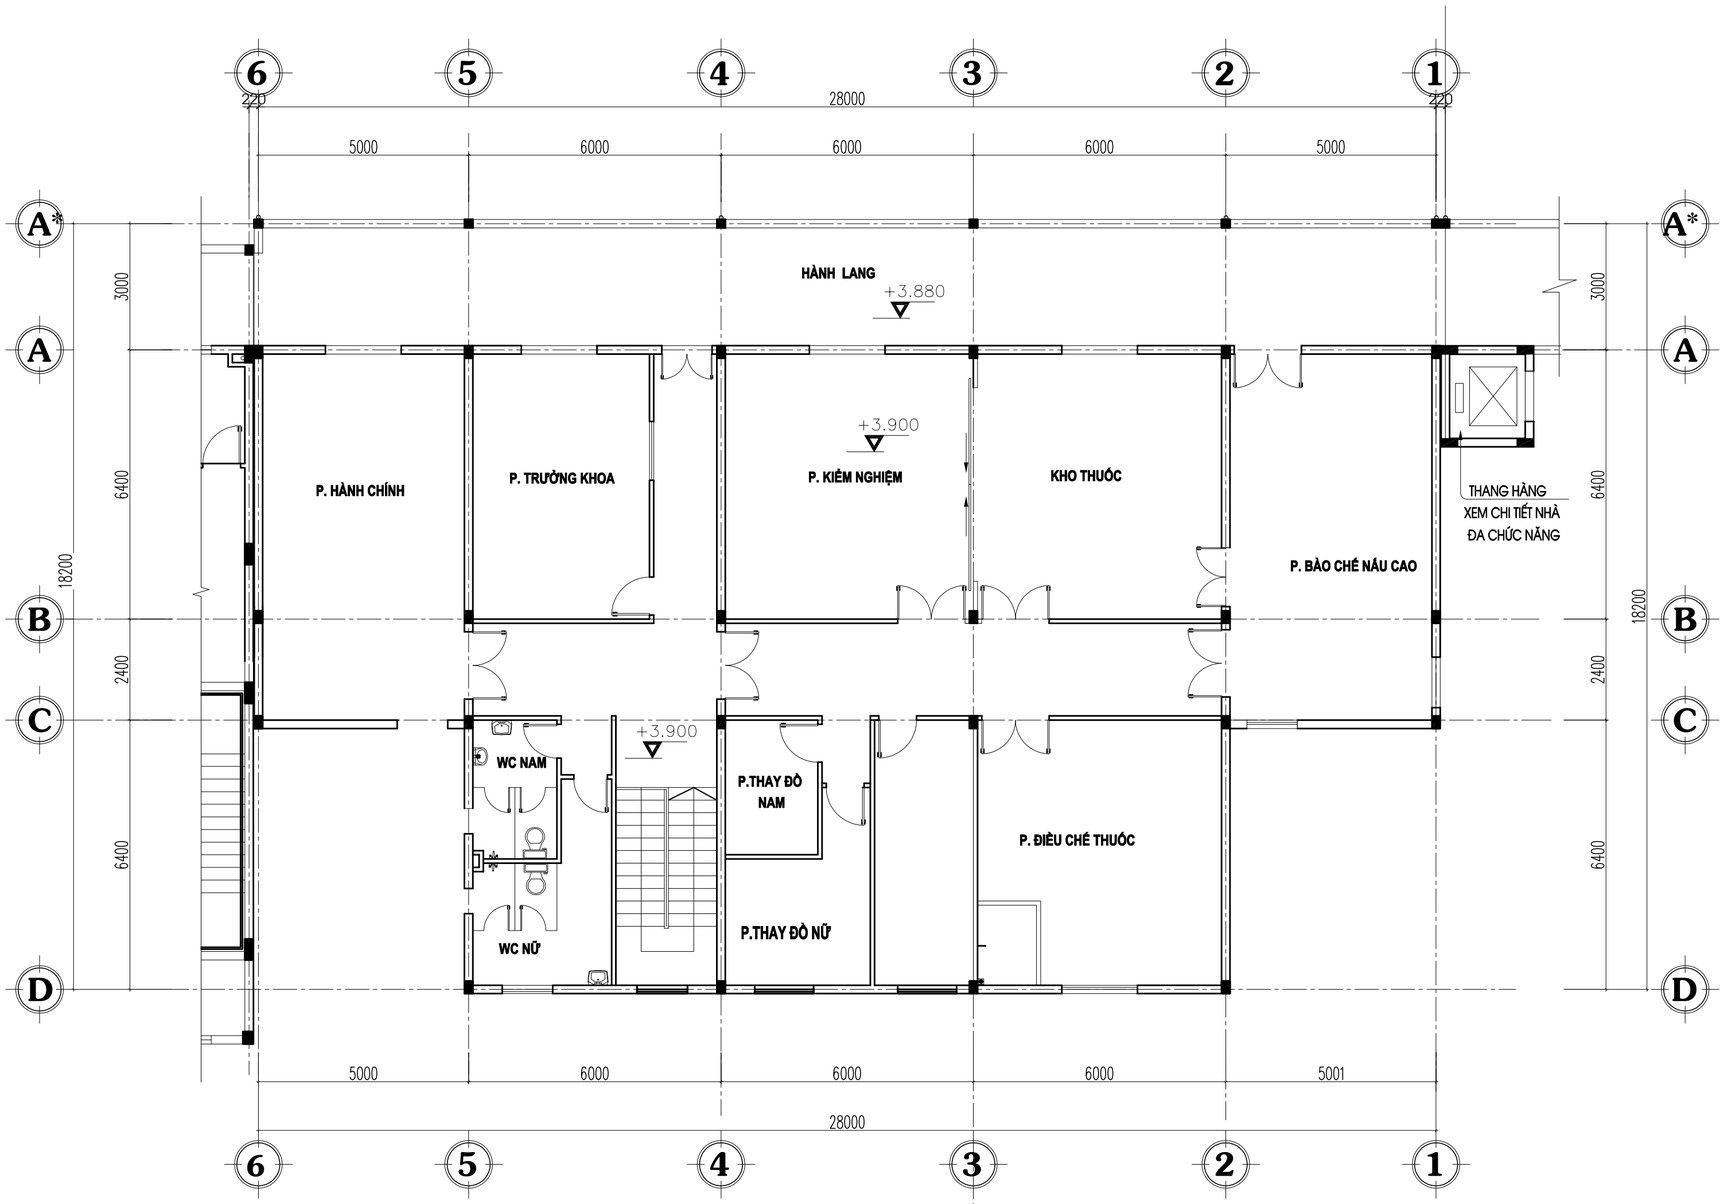

MẶT BẰNG TẦNG 2 CẢI TẠO

TT	HIỆN TRẠNG HƯ HỎNG XUỐNG CẤP	NỘI DUNG CẢI TẠO NÂNG CẤP
01	TƯỜNG NGOÀI TẦNG 1 CỐT +4.350 SƠN VÔI BỊ BONG TRÓC	VỆ SINH CẠO BỎ LỚP SƠN BỊ BONG TRÓC MACTICS CÁC VỊ TRÍ CẠO BỎ, SƠN LẠI TOÀN BỘ TƯỜNG NGOÀI 1 LÓT, 2 PHỦ
02	TƯỜNG 1MM-2MM, TƯỜNG THẤM.	CHỐNG THẤM, CHỐNG NỨT TƯỜNG.(CHI TIẾT: 01)

GHI CHÚ :

SỬA ĐỔI:

LẦN SỬA	NGÀY	NỘI DUNG SỬA

CHỦ ĐẦU TƯ
BAN QLDA ĐẦU TƯ XÂY DỰNG
HẠ TẦNG VÀ PHÁT TRIỂN ĐÔ THỊ ĐÀ NẴNG
GIÁM ĐỐC

THIẾT KẾ
DESIGN

CÔNG TY CP TƯ VẤN XÂY DỰNG
CHÂU XUÂN PHÁT
Add:06 ĐA PHƯỚC 2, P.NGŨ HÀNH SƠN, TP. ĐN
Tel : +(84) 90 583 3166
Email : ngotrinhtp08@gmail.com

GIÁM ĐỐC MANAGER KS. NGÔ ĐỨC TRÌNH	
CHỦ TRÌ PRESIDE KTS. NGUYỄN HỮU QUYẾT	
THIẾT KẾ DESIGNER KTS. DƯƠNG ĐỨC NGHĨA	
THỂ HIỆN DRAWING KTS. DƯƠNG ĐỨC NGHĨA	
QUẢN LÝ KỸ THUẬT TECHNICAL MANAGER KTS. NGUYỄN HỮU QUYẾT	

CÔNG TRÌNH:
BỆNH VIỆN Y HỌC CỔ TRUYỀN
THÀNH PHỐ ĐÀ NẴNG

ĐỊA ĐIỂM : PHƯỜNG HÒA XUÂN - QUẬN CẨM LỆ
THÀNH PHỐ ĐÀ NẴNG

HẠNG MỤC:
NHÀ DƯỢC

TÊN BẢN VẼ:

MÃ CÔNG TRÌNH	G.ĐOẠN THIẾT KẾ	LẦN SỬA ĐỔI
.....	TKBVTC	.....
NGÀY PHÁT HÀNH 2026	TỶ LỆ	BẢN VẼ SỐ



MẶT ĐỨNG TRỤC A



MẶT ĐỨNG TRỤC B

TT	HIỆN TRẠNG HƯ HỎNG XUỐNG CẤP	NỘI DUNG CẢI TẠO NÂNG CẤP
01	TƯỜNG NGOÀI TẦNG 1 CỘT +4.350 SƠN VÔI BỊ BONG TRÓC	VỆ SINH CẠO BỎ LỚP SƠN BỊ BONG TRÓC MACTICS CÁC VỊ TRÍ CẠO BỎ, SƠN LẠI TOÀN BỘ TƯỜNG NGOÀI 1 LÓT, 2 PHỦ
02	TƯỜNG 1MM-2MM, TƯỜNG THẤM.	CHỐNG THẤM, CHỐNG NỨT TƯỜNG.(CHI TIẾT: 01)

GHI CHÚ

SỬA ĐỔI

LẦN	THỜI GIAN	NỘI DUNG

CHỦ ĐẦU TƯ
BỆNH VIỆN Y HỌC CỔ TRUYỀN THÀNH PHỐ ĐÀ NẴNG

GIÁM ĐỐC

THIẾT KẾ
DESIGN

CÔNG TY CP TƯ VẤN XÂY DỰNG
CHÂU XUÂN PHÁT

Add: 06 ĐA PHƯỚC 2, P. NGŨ HÀNH SƠN , TP. ĐN
Tel : +(84) 90 583 3166
Email : ngotrinhtp08@gmail.com

GIÁM ĐỐC MANAGER KS. NGÔ ĐỨC TRÌNH	
CHỦ TRÌ PRESIDE KTS. DƯƠNG ĐỨC NGHĨA	
THIẾT KẾ DESIGNER KTS. NGUYỄN HỮU QUYẾT	
THỂ HIỆN DRAWING KTS. NGUYỄN HỮU QUYẾT	
QUẢN LÝ KỸ THUẬT TECHNICAL MANAGER KTS. DƯƠNG ĐỨC NGHĨA	

CÔNG TRÌNH:


CẢI TẠO, BẢO DƯỠNG CÁC KHỐI NHÀ TẠI BỆNH VIỆN Y HỌC CỔ TRUYỀN T.P. ĐÀ NẴNG

ĐỊA ĐIỂM XD:
P. HOÀ XUÂN, TP. ĐÀ NẴNG


HẠNG MỤC:
NHÀ DƯỢC

BẢN VẼ:
M.ĐỨNG TRỤC 1-7, 7-1

G.Đ THIẾT KẾ	TỶ LỆ BẢN VẼ:
TKBVTC	**1/100**
T.G. PHÁT HÀNH **2026**	BẢN VẼ SỐ **KT.04**

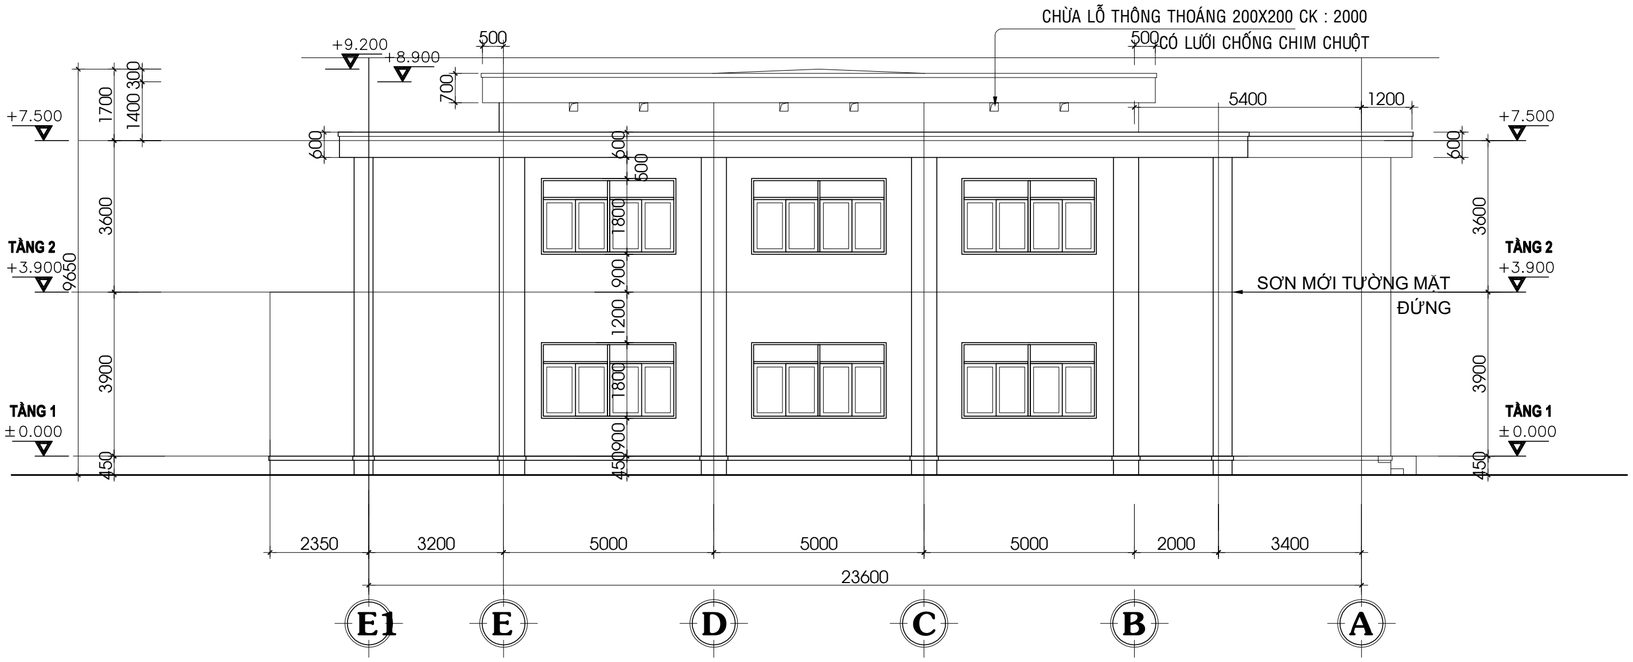

MẶT ĐỨNG TRỤC C

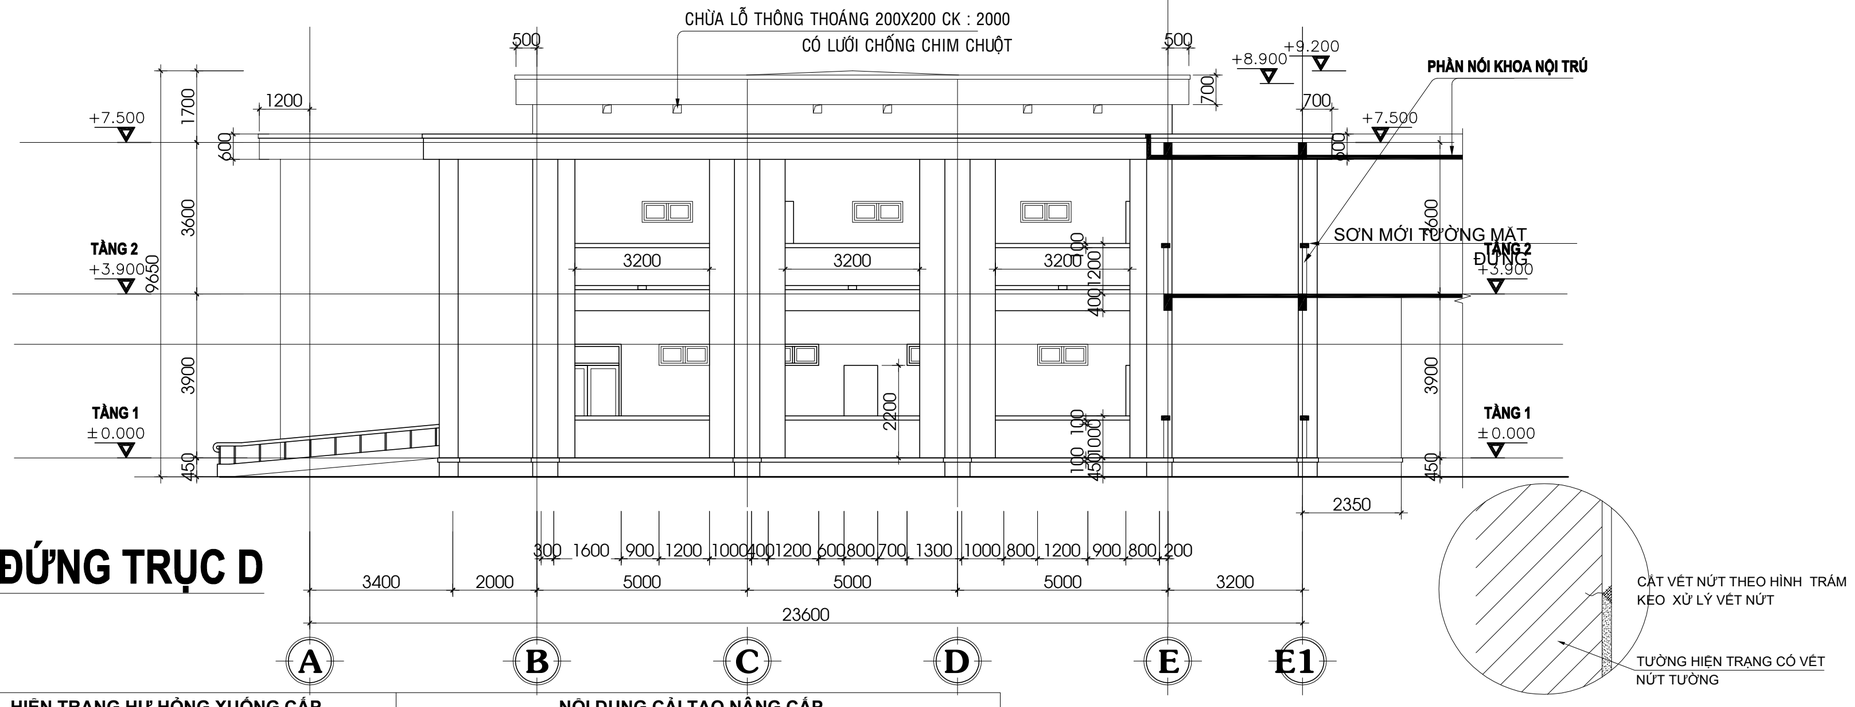

MẶT ĐỨNG TRỤC D

TT	HIỆN TRẠNG HƯ HỎNG XUỐNG CẤP	NỘI DUNG CẢI TẠO NÂNG CẤP
01	TƯỜNG NGOÀI SƠN VÔI BỊ BONG TRÓC	VỆ SINH CẠO BỎ LỚP SƠN BỊ BONG TRÓC MACTICS CÁC VỊ TRÍ CẠO BỎ, SƠN LẠI TOÀN BỘ TƯỜNG NGOÀI 1 LÓT, 2 PHỦ
02	TƯỜNG 1MM-2MM, TƯỜNG THẤM.	CHỐNG THẤM, CHỐNG NỨT TƯỜNG.(CHI TIẾT: 01)

CHI TIẾT XỬ LÝ 01

XỬ LÝ NỨT TƯỜNG VẾT NỨT <= 5mm

1. VỆ SINH VỊ TRÍ VẾT NỨT.
2. DÙNG MÁY CẮT BÊ TÔNG CẮT HÌNH V THEO DỌC TÂM VẾT NỨT RỘNG 2mm SÂU 1,5mm.
3. VỆ SINH QUÉT SẠCH VẾT CẮT CỦA ĐƯỜNG NỨT.
4. ĐÓNG LƯỚI,TRÁM TOÀN BỘ ĐƯỜNG CẮT BẰNG HÓA CHẤT POLYMER HOẶC (HOẶC CHẤT TƯƠNG ĐƯƠNG)

GHI CHÚ

SỬA ĐỔI

LẦN	THỜI GIAN	NỘI DUNG

CHỦ ĐẦU TƯ
BỆNH VIỆN Y HỌC CỔ TRUYỀN THÀNH PHỐ ĐÀ NẴNG

GIÁM ĐỐC

THIẾT KẾ
DESIGN

CÔNG TY CP TƯ VẤN XÂY DỰNG
CHÂU XUÂN PHÁT

Add: 06 ĐA PHƯỚC 2, P. NGŨ HÀNH SƠN , TP. ĐN
Tel : +(84) 90 583 3166
Email : ngotrinhtp08@gmail.com

GIÁM ĐỐC MANAGER KS. NGÔ ĐỨC TRÌNH	
CHỦ TRÌ PRESIDE KTS. DƯƠNG ĐỨC NGHĨA	
THIẾT KẾ DESIGNER KTS. NGUYỄN HỮU QUYẾT	
THỂ HIỆN DRAWING KTS. NGUYỄN HỮU QUYẾT	
QUẢN LÝ KỸ THUẬT TECHNICAL MANAGER KTS. DƯƠNG ĐỨC NGHĨA	

CÔNG TRÌNH:

CẢI TẠO, BẢO DƯỠNG CÁC KHỐI NHÀ TẠI BỆNH VIỆN Y HỌC CỔ TRUYỀN T.P. ĐÀ NẴNG

ĐỊA ĐIỂM XD:
P. HOÀ XUÂN, TP. ĐÀ NẴNG


HẠNG MỤC:
NHÀ DƯỢC

BẢN VẼ:
M.ĐỨNG TRỤC A-E1, E1-A

G.Đ THIẾT KẾ	TỶ LỆ BẢN VẼ:
TKBVTC	**1/100**
T.G. PHÁT HÀNH **2026**	BẢN VẼ SỐ **KT.05**


HẠNG MỤC:

KHỐI ĐIỀU TRỊ NỘI TRÚ

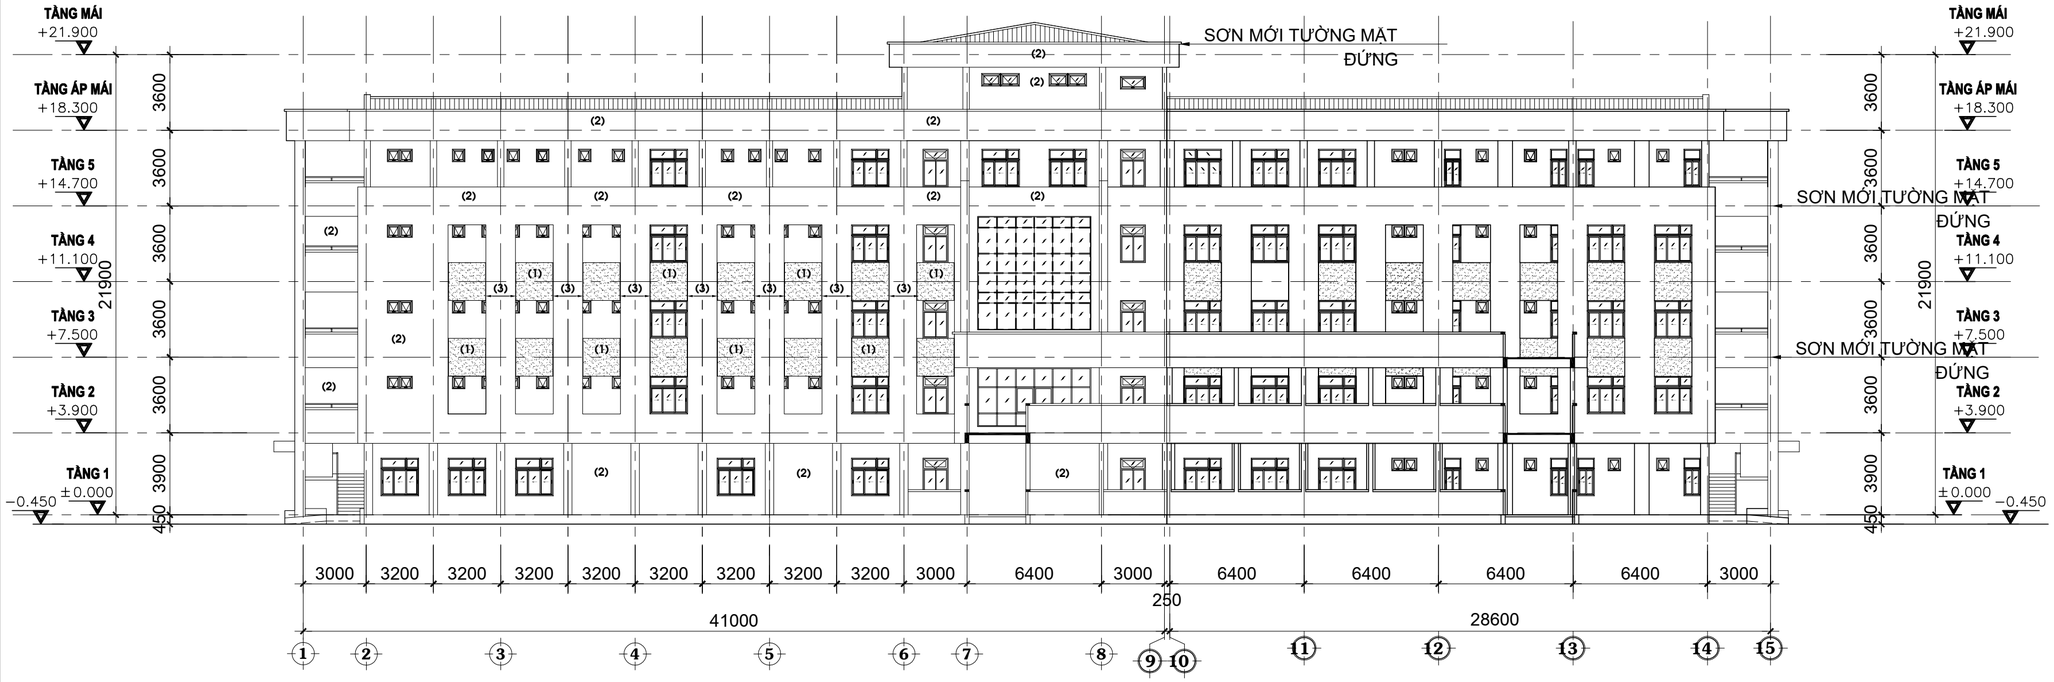

MẶT ĐỨNG 1-15

TL : 1/200

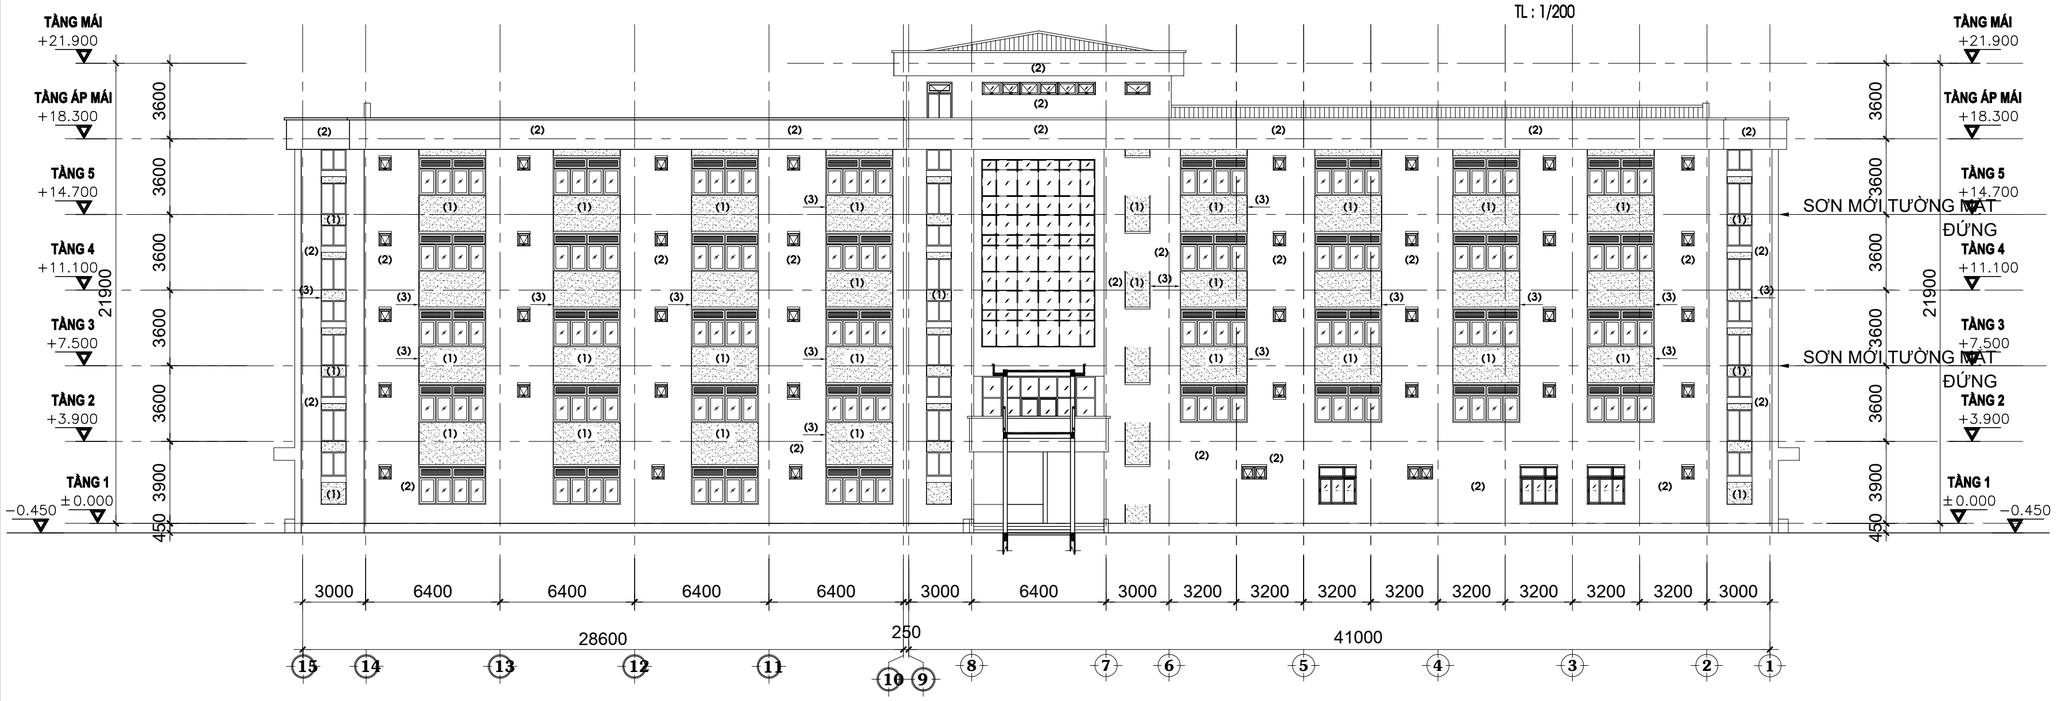

MẶT ĐỨNG 1 - 15

TL : 1/200

TT	HIỆN TRẠNG HƯ HỎNG XUỐNG CẤP	NỘI DUNG CẢI TẠO NÂNG CẤP
01	TƯỜNG NGOÀI SƠN VÔI BỊ BONG TRÓC	VỆ SINH CẠO BỎ LỚP SƠN BỊ BONG TRÓC MACTICS CÁC VỊ TRÍ CẠO BỎ, SƠN LẠI TOÀN BỘ TƯỜNG NGOÀI 1 LÓT, 2 PHỦ
02	TƯỜNG 1MM-2MM, TƯỜNG THẤM.	CHỐNG THẤM, CHỐNG NỨT TƯỜNG.(CHI TIẾT: 01)

GHI CHÚ :

SỬA ĐỔI:

LẦN SỬA	NGÀY	NỘI DUNG SỬA

CHỦ ĐẦU TƯ
BỆNH VIỆN Y HỌC CỔ TRUYỀN THÀNH PHỐ ĐÀ NẴNG
GIÁM ĐỐC

THIẾT KẾ
DESIGN

CÔNG TY CP TƯ VẤN XÂY DỰNG
CHÂU XUÂN PHÁT
Add:06 ĐA PHƯỚC 2, P.NGŨ HÀNH SƠN, TP. ĐN
Tel : +(84) 90 583 3166
Email : ngotrinhtp08@gmail.com

GIÁM ĐỐC
MANAGER
KS. NGÔ ĐỨC TRÌNH

CHỦ TRÌ
PRESIDE
KTS. NGUYỄN HỮU QUYẾT

THIẾT KẾ
DESIGNER
KTS. DƯƠNG ĐỨC NGHĨA

THỂ HIỆN
DRAWING
KTS. DƯƠNG ĐỨC NGHĨA

QUẢN LÝ KỸ THUẬT
TECHNICAL MANAGER
KTS. NGUYỄN HỮU QUYẾT

CÔNG TRÌNH:
CẢI TẠO, BẢO DƯỠNG CÁC KHỐI NHÀ TẠI BỆNH VIỆN Y HỌC CỔ TRUYỀN THÀNH PHỐ ĐÀ NẴNG


ĐỊA ĐIỂM : PHƯỜNG HÒA XUÂN THÀNH PHỐ ĐÀ NẴNG

HẠNG MỤC:
KHỐI ĐIỀU TRỊ NỘI TRÚ

TÊN BẢN VẼ:


MẶT ĐỨNG 1-15,15-1

MÃ CÔNG TRÌNH	G.ĐOẠN THIẾT KẾ	LẦN SỬA ĐỔI
.....	TKBVTC	.....
NGÀY PHÁT HÀNH	TỶ LỆ	BẢN VẼ SỐ
2026		KT. 05

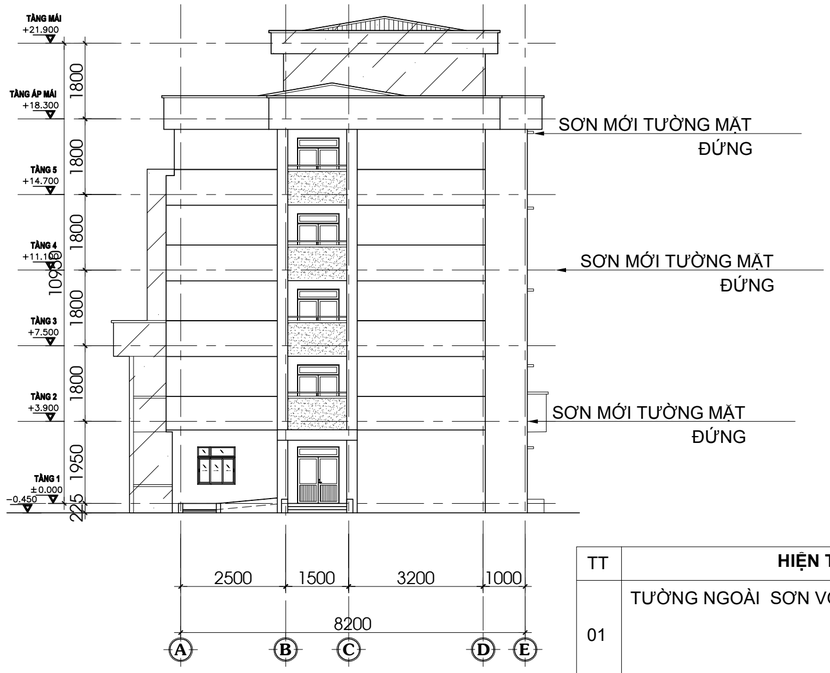

MẶT ĐỨNG A - E

TL : 1/200

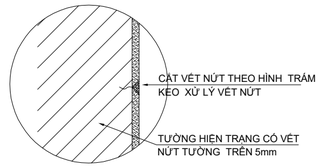


CHI TIẾT XỬ LÝ 01

XỬ LÝ NỨT TƯỜNG VẾT NỨT <= 5mm

1. VỆ SINH VỊ TRÍ VẾT NỨT.
2. DÙNG MÁY CẮT BÊ TÔNG CẮT HÌNH V THEO DỌC TÂM VẾT NỨT RỘNG 2mm SÂU 1,5mm.
3. VỆ SINH QUÉT SẠCH VẾT CẮT CỦA ĐƯỜNG NỨT.
4. TRÁM TOÀN BỘ ĐƯỜNG CẮT BẰNG HÓA CHẤT SIKADUR 731 HOẶC BƠM SIKAFLEX CONSTRUCSION AD
(HOẶC CHẤT TƯƠNG ĐƯƠNG)

TT	HIỆN TRẠNG HƯ HỎNG XUỐNG CẤP	NỘI DUNG CẢI TẠO NÂNG CẤP
01	TƯỜNG NGOÀI SƠN VÔI BỊ BONG TRÓC	VỆ SINH CẠO BỎ LỚP SƠN BỊ BONG TRÓC MACTICS CÁC VỊ TRÍ CẠO BỎ, SƠN LẠI TOÀN BỘ TƯỜNG NGOÀI 1 LÓT, 2 PHỦ
02	TƯỜNG 1MM-2MM, TƯỜNG THẤM.	CHỐNG THẤM, CHỐNG NỨT TƯỜNG.(CHI TIẾT: 01)

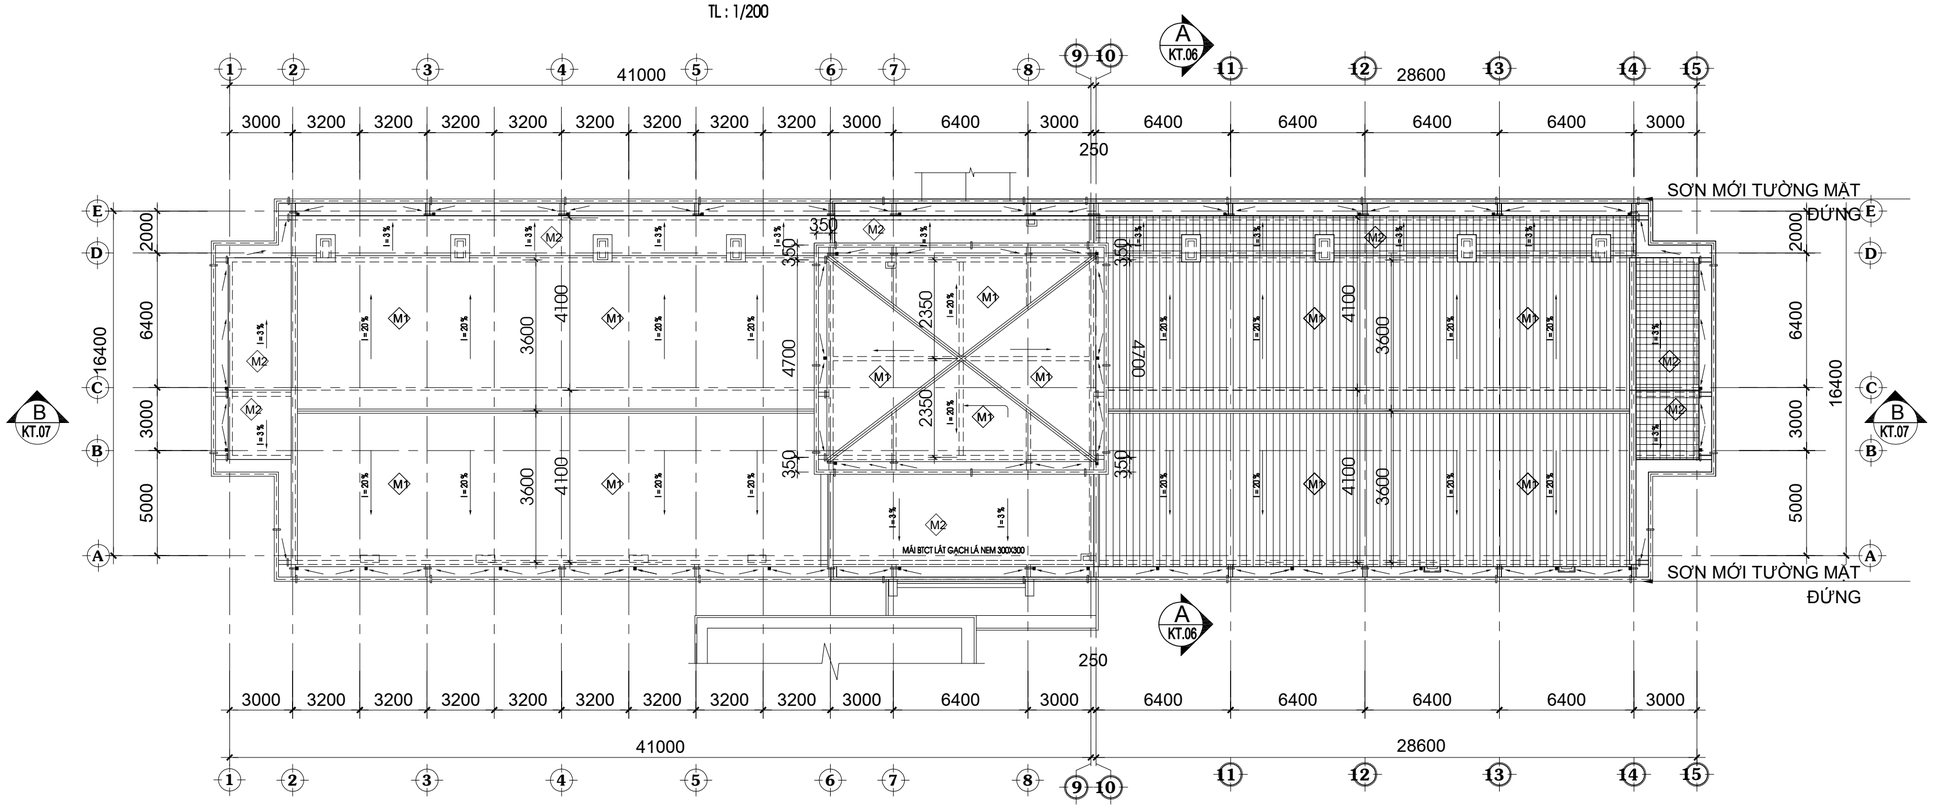

MẶT BẰNG TẦNG MÁI

TL:1/200

GHI CHÚ :

SỬA ĐỔI:

LẦN SỬA	NGÀY	NỘI DUNG SỬA

CHỦ ĐẦU TƯ
BỆNH VIỆN Y HỌC CỔ TRUYỀN THÀNH PHỐ ĐÀ NẴNG
GIÁM ĐỐC

THIẾT KẾ
DESIGN

CÔNG TY CP TƯ VẤN XÂY DỰNG
CHÂU XUÂN PHÁT
Add:06 ĐA PHƯỚC 2, P.NGŨ HÀNH SƠN, TP. ĐN
Tel : +(84) 90 583 3166
Email : ngotrinhtp08@gmail.com

GIÁM ĐỐC MANAGER KS. NGÔ ĐỨC TRÌNH	
CHỦ TRÌ PRESIDE KTS. NGUYỄN HỮU QUYẾT	
THIẾT KẾ DESIGNER KTS. DƯƠNG ĐỨC NGHĨA	
THỂ HIỆN DRAWING KTS. DƯƠNG ĐỨC NGHĨA	
QUẢN LÝ KỸ THUẬT TECHNICAL MANAGER KTS. NGUYỄN HỮU QUYẾT	


CÔNG TRÌNH:
CẢI TẠO, BẢO DƯỠNG CÁC KHỐI NHÀ TẠI BỆNH VIỆN Y HỌC CỔ TRUYỀN THÀNH PHỐ ĐÀ NẴNG

ĐỊA ĐIỂM : PHƯỜNG HÒA XUÂN THÀNH PHỐ ĐÀ NẴNG

HẠNG MỤC:
KHỐI ĐIỀU TRỊ NỘI TRÚ


TÊN BẢN VẼ:
MẶT BẰNG TẦNG MÁI

MÃ CÔNG TRÌNH	G.ĐOẠN THIẾT KẾ	LẦN SỬA ĐỔI
.....	TKBVTC	.....
NGÀY PHÁT HÀNH 2026	TỶ LỆ	BẢN VẼ SỐ **KT. 04**

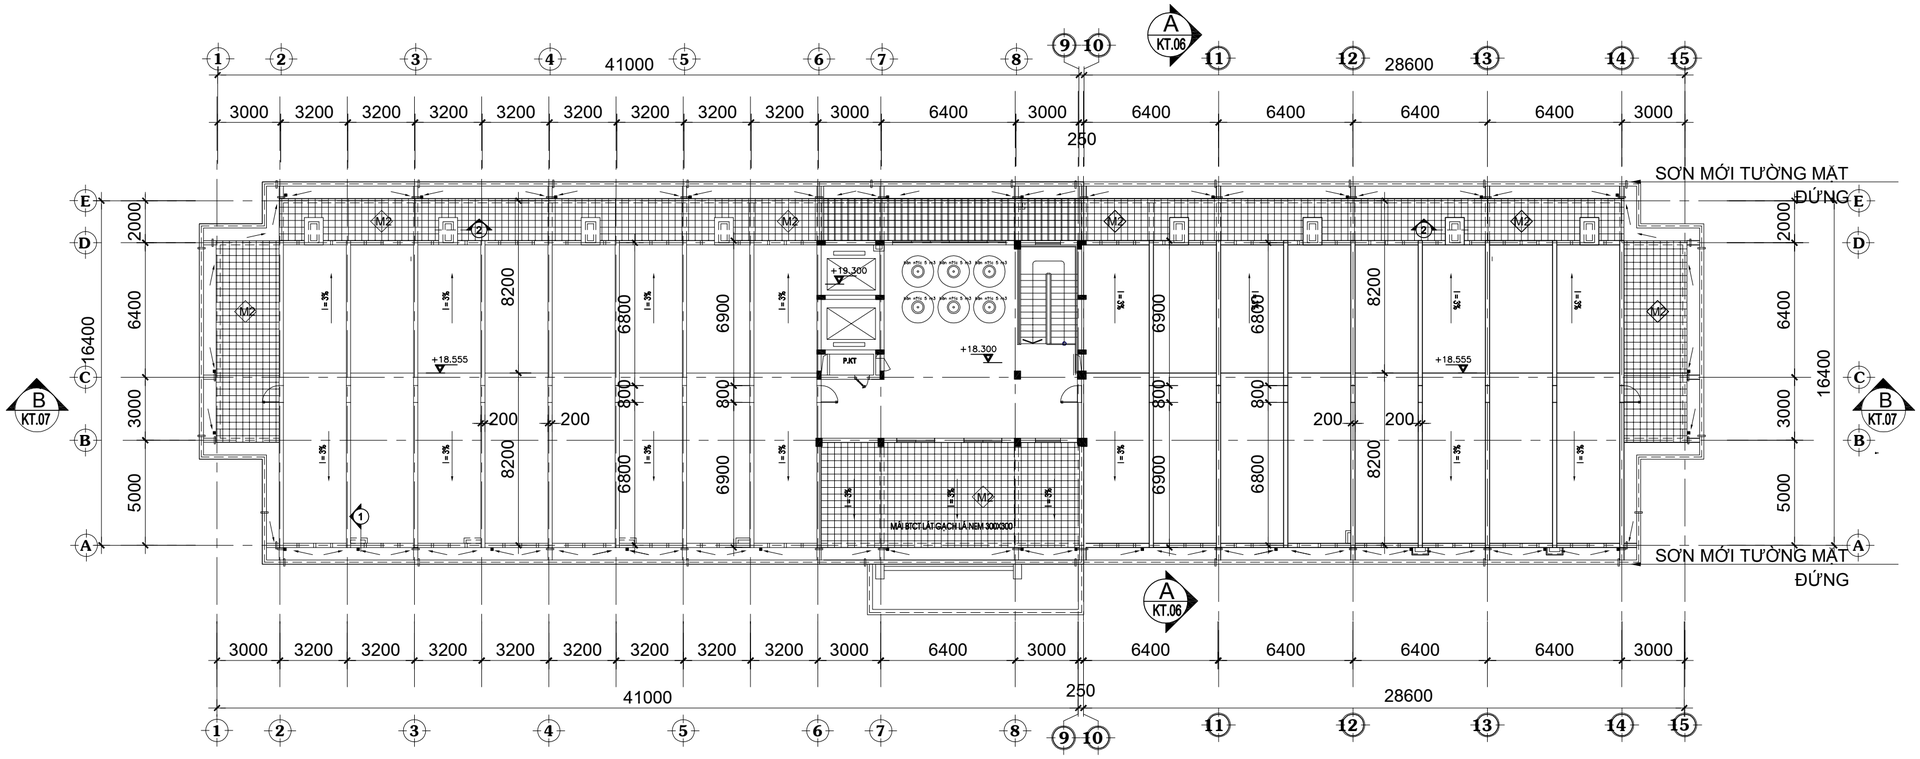

MẶT BẰNG TẦNG ÁP MÁI CẢI TẠO

TL:1/200

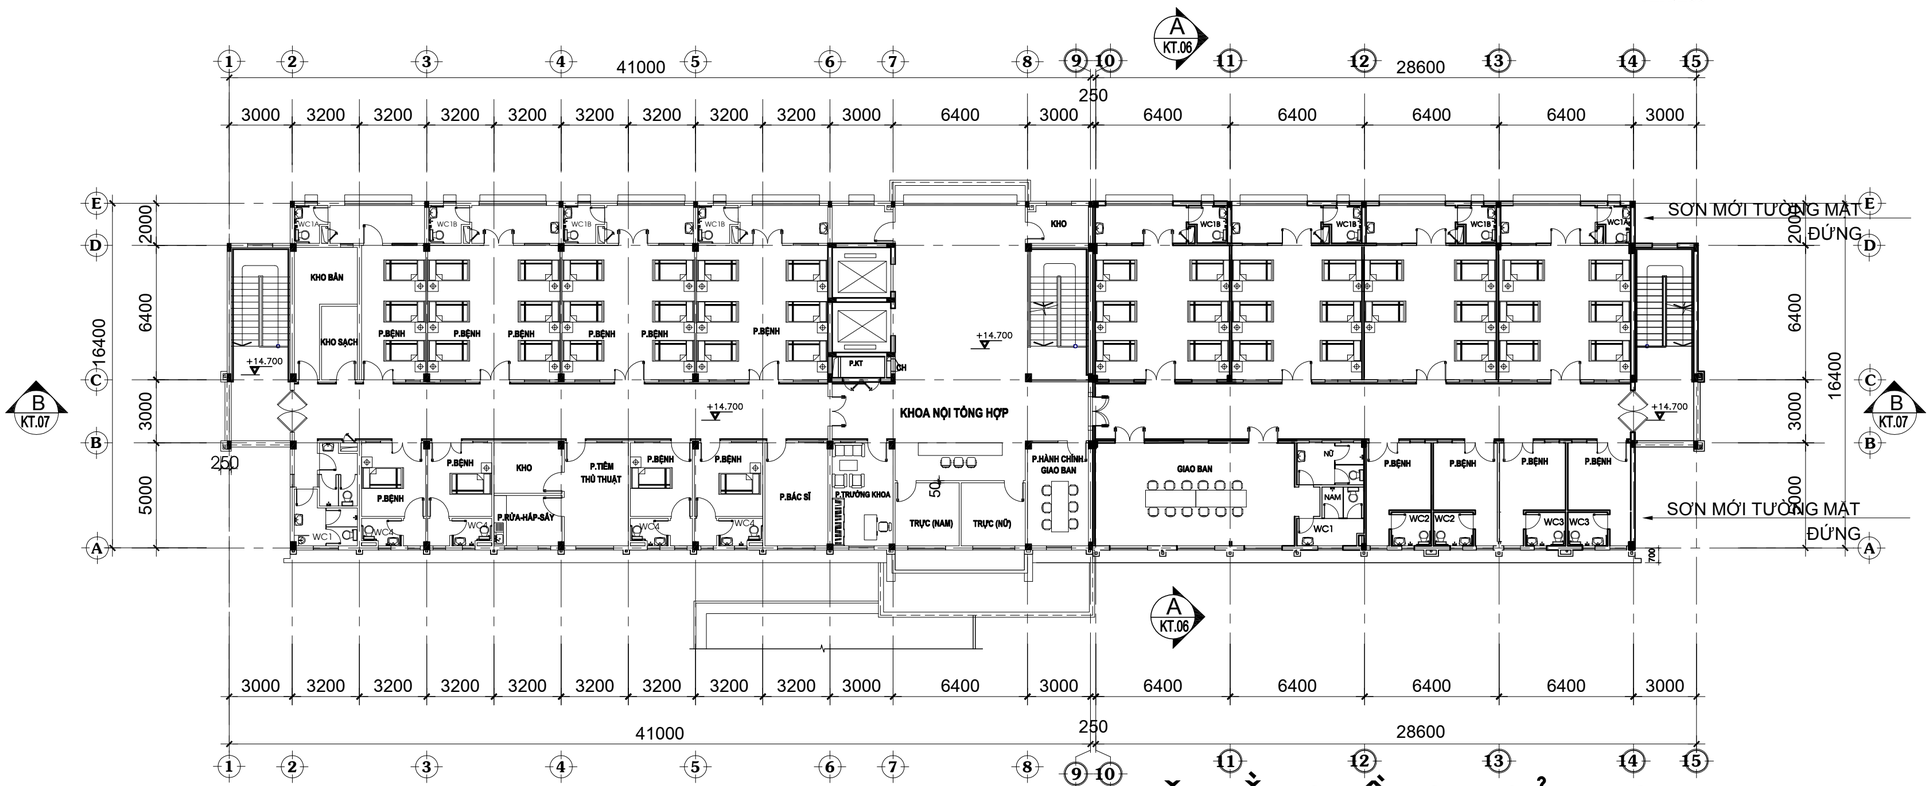

MẶT BẰNG TẦNG 5 CẢI TẠO

TL:1/200

GHI CHÚ :

SỬA ĐỔI:

LẦN SỬA	NGÀY	NỘI DUNG SỬA

CHỦ ĐẦU TƯ
BỆNH VIỆN Y HỌC CỔ TRUYỀN THÀNH PHỐ ĐÀ NẴNG
GIÁM ĐỐC

THIẾT KẾ
DESIGN

CÔNG TY CP TƯ VẤN XÂY DỰNG
CHÂU XUÂN PHÁT
Add:06 ĐA PHƯỚC 2, P.NGŨ HÀNH SƠN, TP. ĐN
Tel : +(84) 90 583 3166
Email : ngotrinhtp08@gmail.com

GIÁM ĐỐC MANAGER KS. NGÔ ĐỨC TRÌNH	
CHỦ TRÌ PRESIDE KTS. NGUYỄN HỮU QUYẾT	
THIẾT KẾ DESIGNER KTS. DƯƠNG ĐỨC NGHĨA	
THỂ HIỆN DRAWING KTS. DƯƠNG ĐỨC NGHĨA	
QUẢN LÝ KỸ THUẬT TECHNICAL MANAGER KTS. NGUYỄN HỮU QUYẾT	


CÔNG TRÌNH:
CẢI TẠO, BẢO DƯỠNG CÁC KHỐI NHÀ TẠI BỆNH VIỆN Y HỌC CỔ TRUYỀN THÀNH PHỐ ĐÀ NẴNG

ĐỊA ĐIỂM : PHƯỜNG HÒA XUÂN THÀNH PHỐ ĐÀ NẴNG

HẠNG MỤC:
KHỐI ĐIỀU TRỊ NỘI TRÚ


TÊN BẢN VẼ:
MB TẦNG ÁP MÁI CỐT +18.300
MẶT BẰNG TẦNG 5

MÃ CÔNG TRÌNH	G.ĐOẠN THIẾT KẾ	LẦN SỬA ĐỔI
.....	TKBVTC	.....
NGÀY PHÁT HÀNH 2026	TỶ LỆ	BẢN VẼ SỐ **KT. 03**

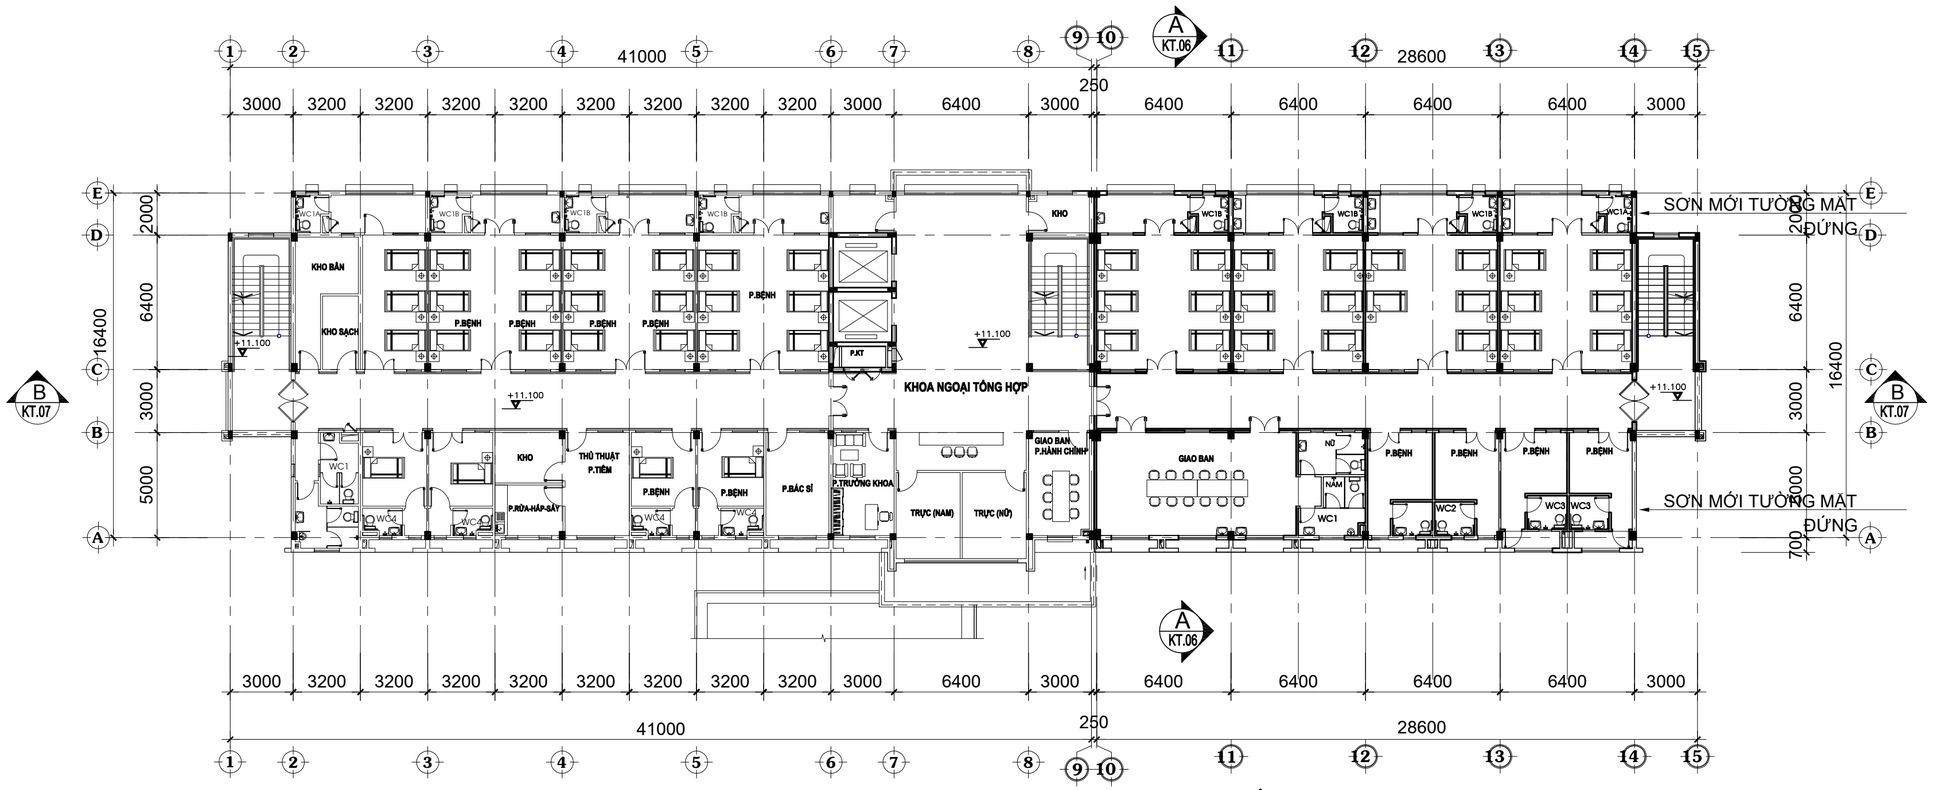

MẶT BẰNG TẦNG 4 CẢI TẠO

TL:1/200

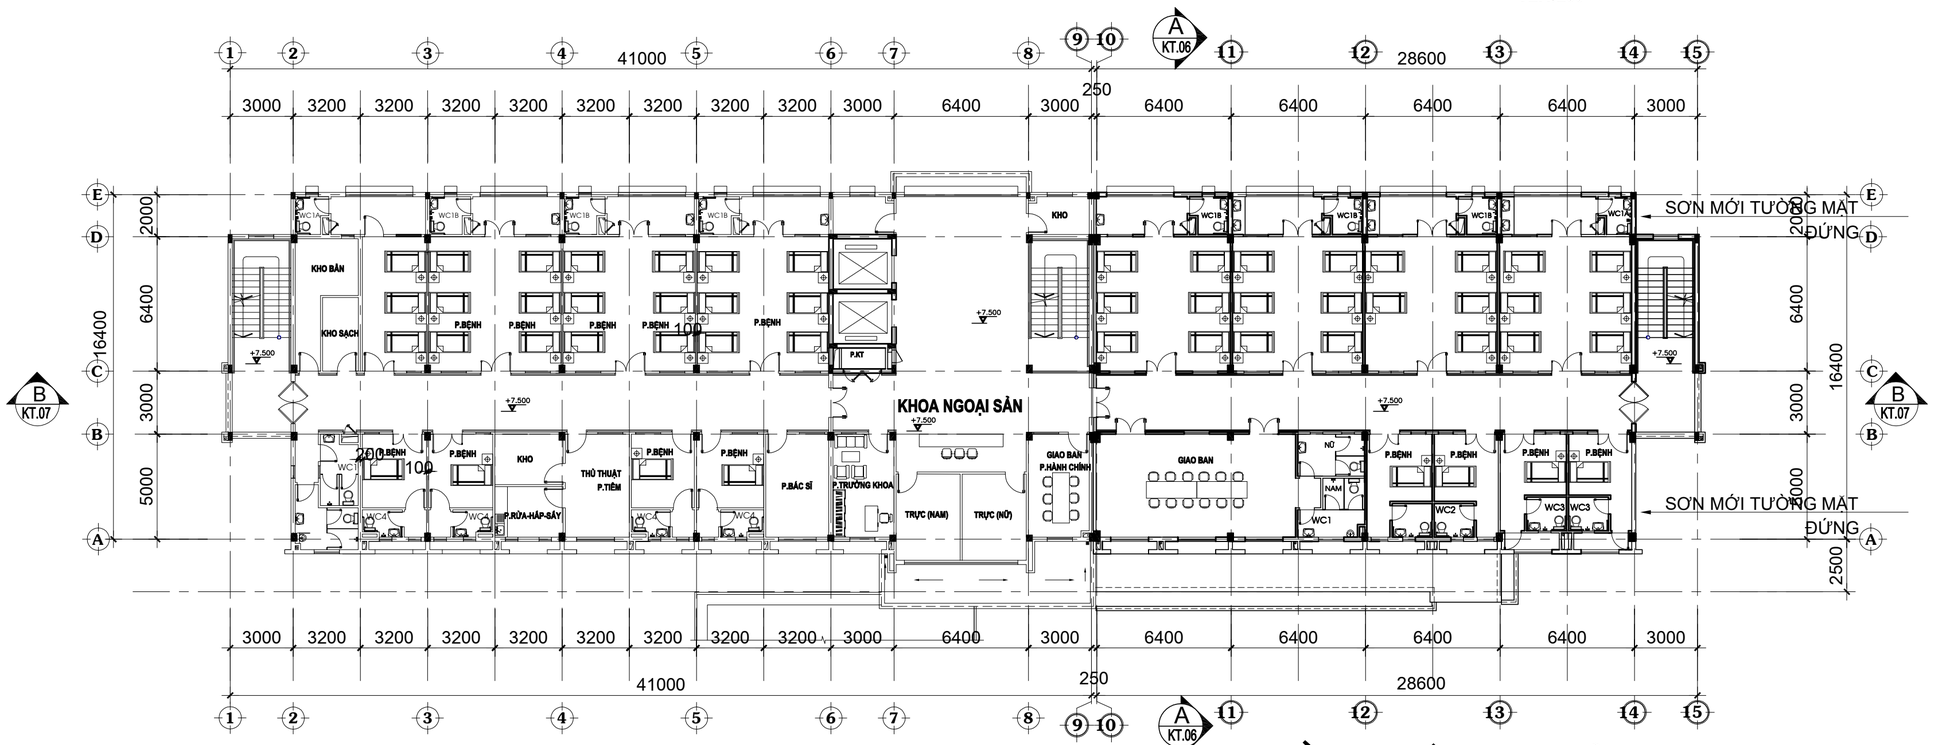

MẶT BẰNG TẦNG 3 CẢI TẠO

TL:1/200

GHI CHÚ :

SỬA ĐỔI:

LẦN SỬA	NGÀY	NỘI DUNG SỬA

CHỦ ĐẦU TƯ

BỆNH VIỆN Y HỌC CỔ TRUYỀN THÀNH PHỐ ĐÀ NẴNG

GIÁM ĐỐC

THIẾT KẾ
DESIGN

CÔNG TY CP TƯ VẤN XÂY DỰNG
CHÂU XUÂN PHÁT
Add:06 ĐA PHƯỚC 2, P.NGŨ HÀNH SƠN, TP. ĐN
Tel : +(84) 90 583 3166
Email : ngotrinhtp08@gmail.com

GIÁM ĐỐC MANAGER KS. NGÔ ĐỨC TRÌNH	
CHỦ TRÌ PRESIDE KTS. NGUYỄN HỮU QUYẾT	
THIẾT KẾ DESIGNER KTS. DƯƠNG ĐỨC NGHĨA	
THỂ HIỆN DRAWING KTS. DƯƠNG ĐỨC NGHĨA	
QUẢN LÝ KỸ THUẬT TECHNICAL MANAGER KTS. NGUYỄN HỮU QUYẾT	

CÔNG TRÌNH:

CẢI TẠO, BẢO DƯỠNG CÁC KHỐI NHÀ TẠI BỆNH VIỆN Y HỌC CỔ TRUYỀN THÀNH PHỐ ĐÀ NẴNG

ĐỊA ĐIỂM : PHƯỜNG HÒA XUÂN THÀNH PHỐ ĐÀ NẴNG


HẠNG MỤC:

KHỐI ĐIỀU TRỊ NỘI TRÚ

TÊN BẢN VẼ:


MẶT BẰNG TẦNG 3,4

MÃ CÔNG TRÌNH	G.ĐOẠN THIẾT KẾ	LẦN SỬA ĐỔI
.....	TKBVTC	.....
NGÀY PHÁT HÀNH 2026	TỶ LỆ	BẢN VẼ SỐ KT. 02

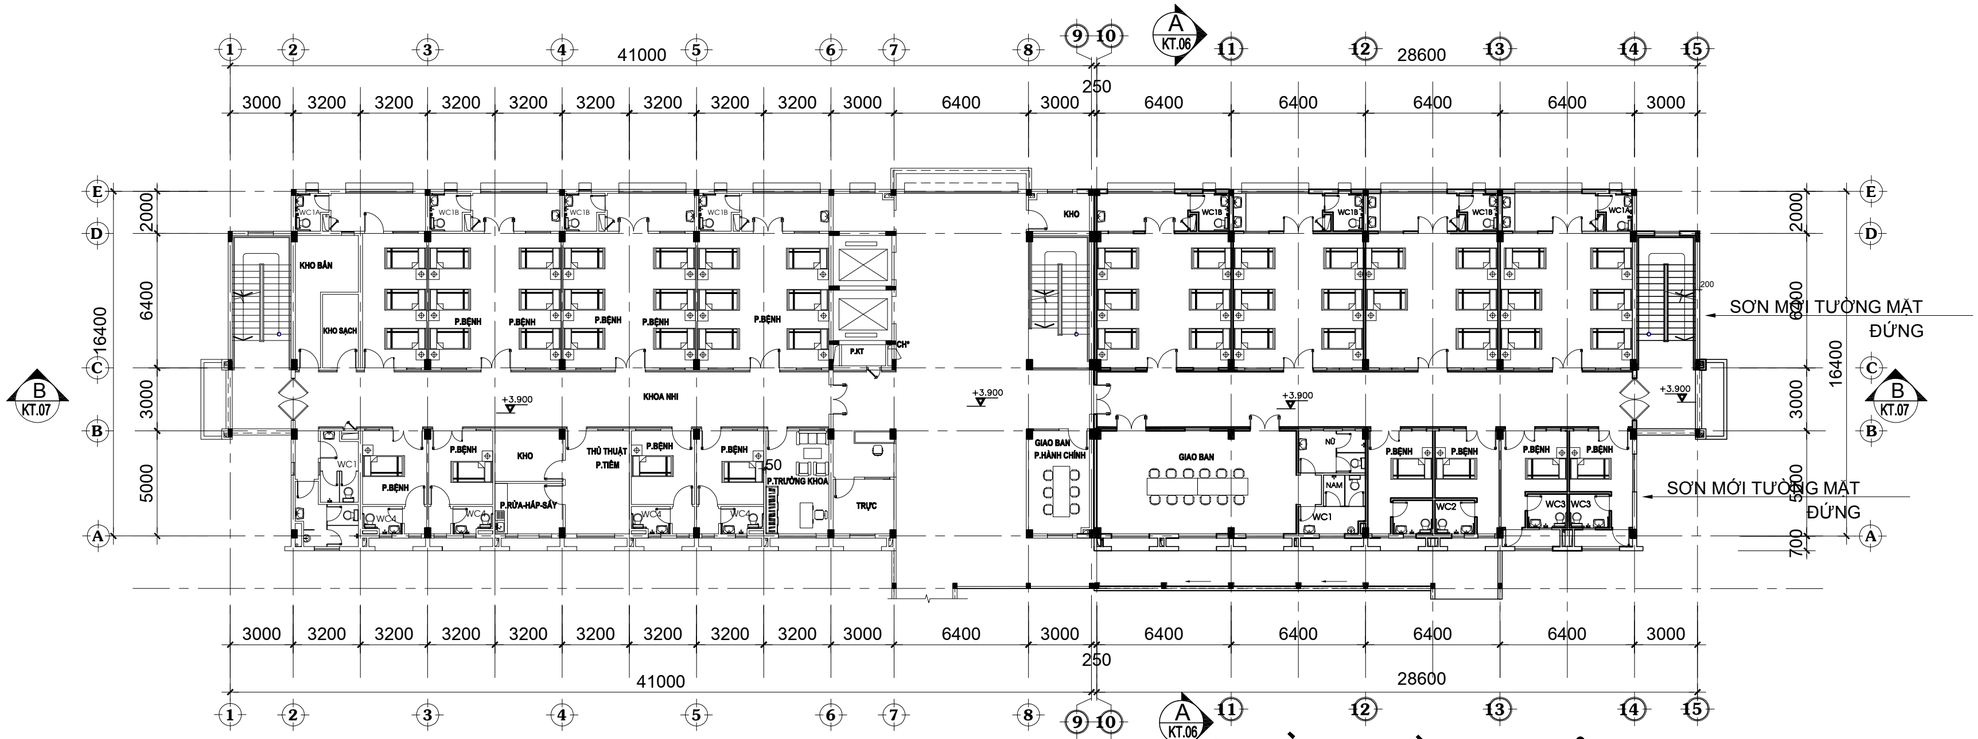

MẶT BẰNG TẦNG 2 CẢI TẠO

TL:1/200

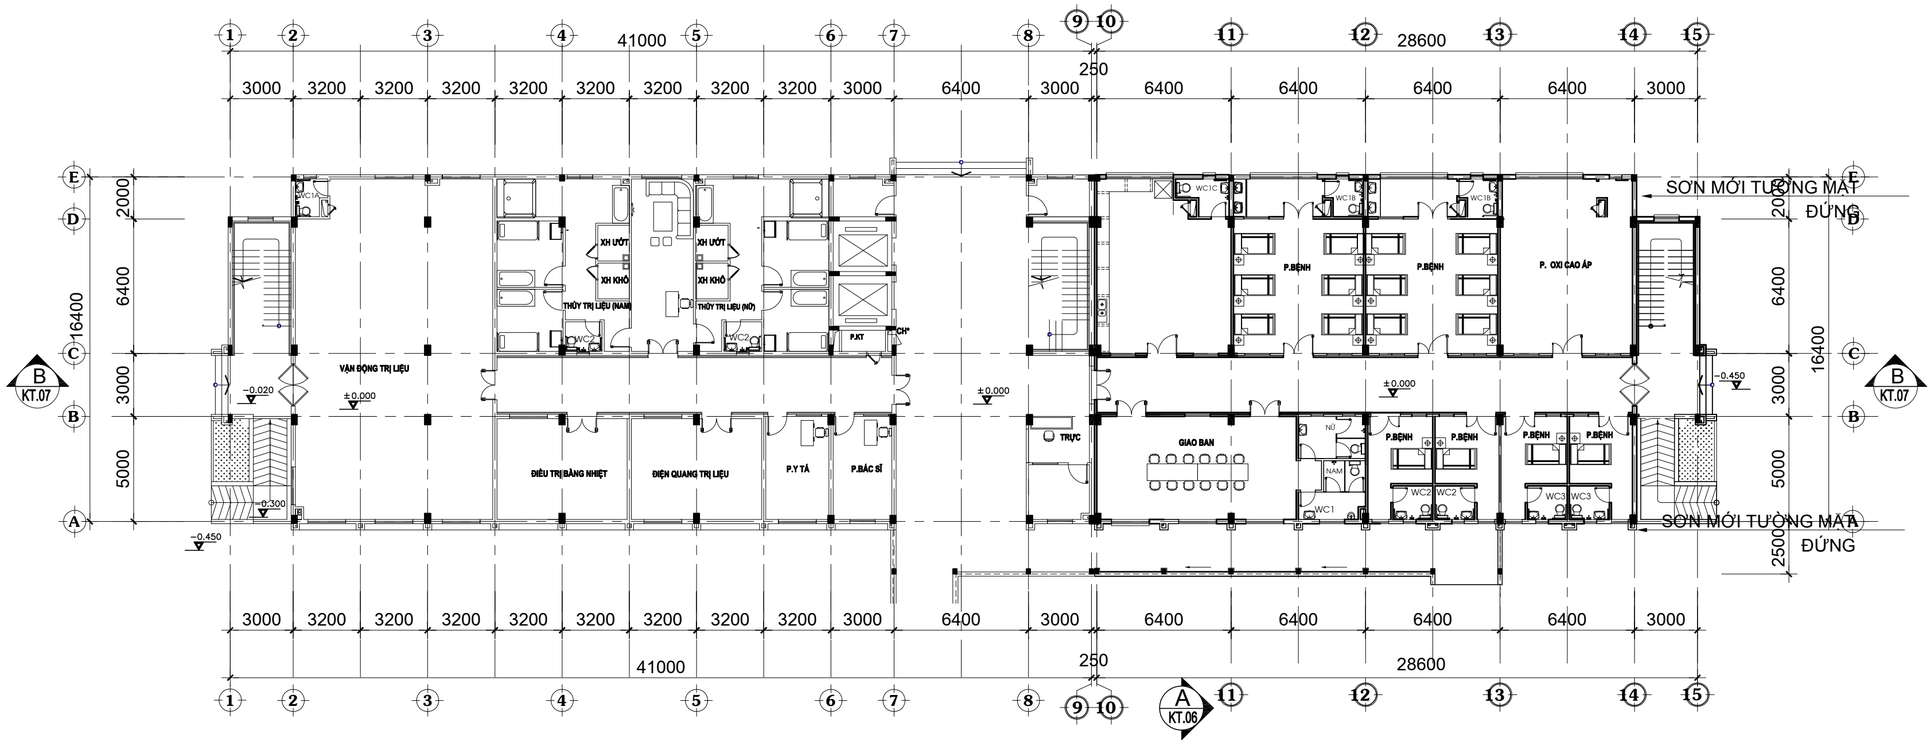

MẶT BẰNG TẦNG 1 CẢI TẠO

TL:1/100

GHI CHÚ :

SỬA ĐỔI:

LẦN SỬA	NGÀY	NỘI DUNG SỬA

CHỦ ĐẦU TƯ

BỆNH VIỆN Y HỌC CỔ TRUYỀN THÀNH PHỐ ĐÀ NẴNG

GIÁM ĐỐC

THIẾT KẾ
DESIGN

CÔNG TY CP TƯ VẤN XÂY DỰNG
CHÂU XUÂN PHÁT

Add:06 ĐA PHƯỚC 2, P.NGŨ HÀNH SƠN, TP. ĐN
Tel : +(84) 90 583 3166
Email : ngotrinhtp08@gmail.com

GIÁM ĐỐC MANAGER KS. NGÔ ĐỨC TRÌNH	
CHỦ TRÌ PRESIDE KTS. NGUYỄN HỮU QUYẾT	
THIẾT KẾ DESIGNER KTS. DƯƠNG ĐỨC NGHĨA	
THỂ HIỆN DRAWING KTS. DƯƠNG ĐỨC NGHĨA	
QUẢN LÝ KỸ THUẬT TECHNICAL MANAGER KTS. NGUYỄN HỮU QUYẾT	

CÔNG TRÌNH:

CẢI TẠO, BẢO DƯỠNG CÁC KHỐI NHÀ TẠI BỆNH VIỆN Y HỌC CỔ TRUYỀN THÀNH PHỐ ĐÀ NẴNG

ĐỊA ĐIỂM : PHƯỜNG HÒA XUÂN THÀNH PHỐ ĐÀ NẴNG

HẠNG MỤC:

KHỐI ĐIỀU TRỊ NỘI TRÚ


TÊN BẢN VẼ:

MẶT BẰNG TẦNG 1,2

MÃ CÔNG TRÌNH	G.ĐOẠN THIẾT KẾ	LẦN SỬA ĐỔI
.....	TKBVTC	.....
NGÀY PHÁT HÀNH	TỶ LỆ	BẢN VẼ SỐ
2026		KT. 01

HẠNG MỤC:

KHỐI ĐA CHỨC NĂNG

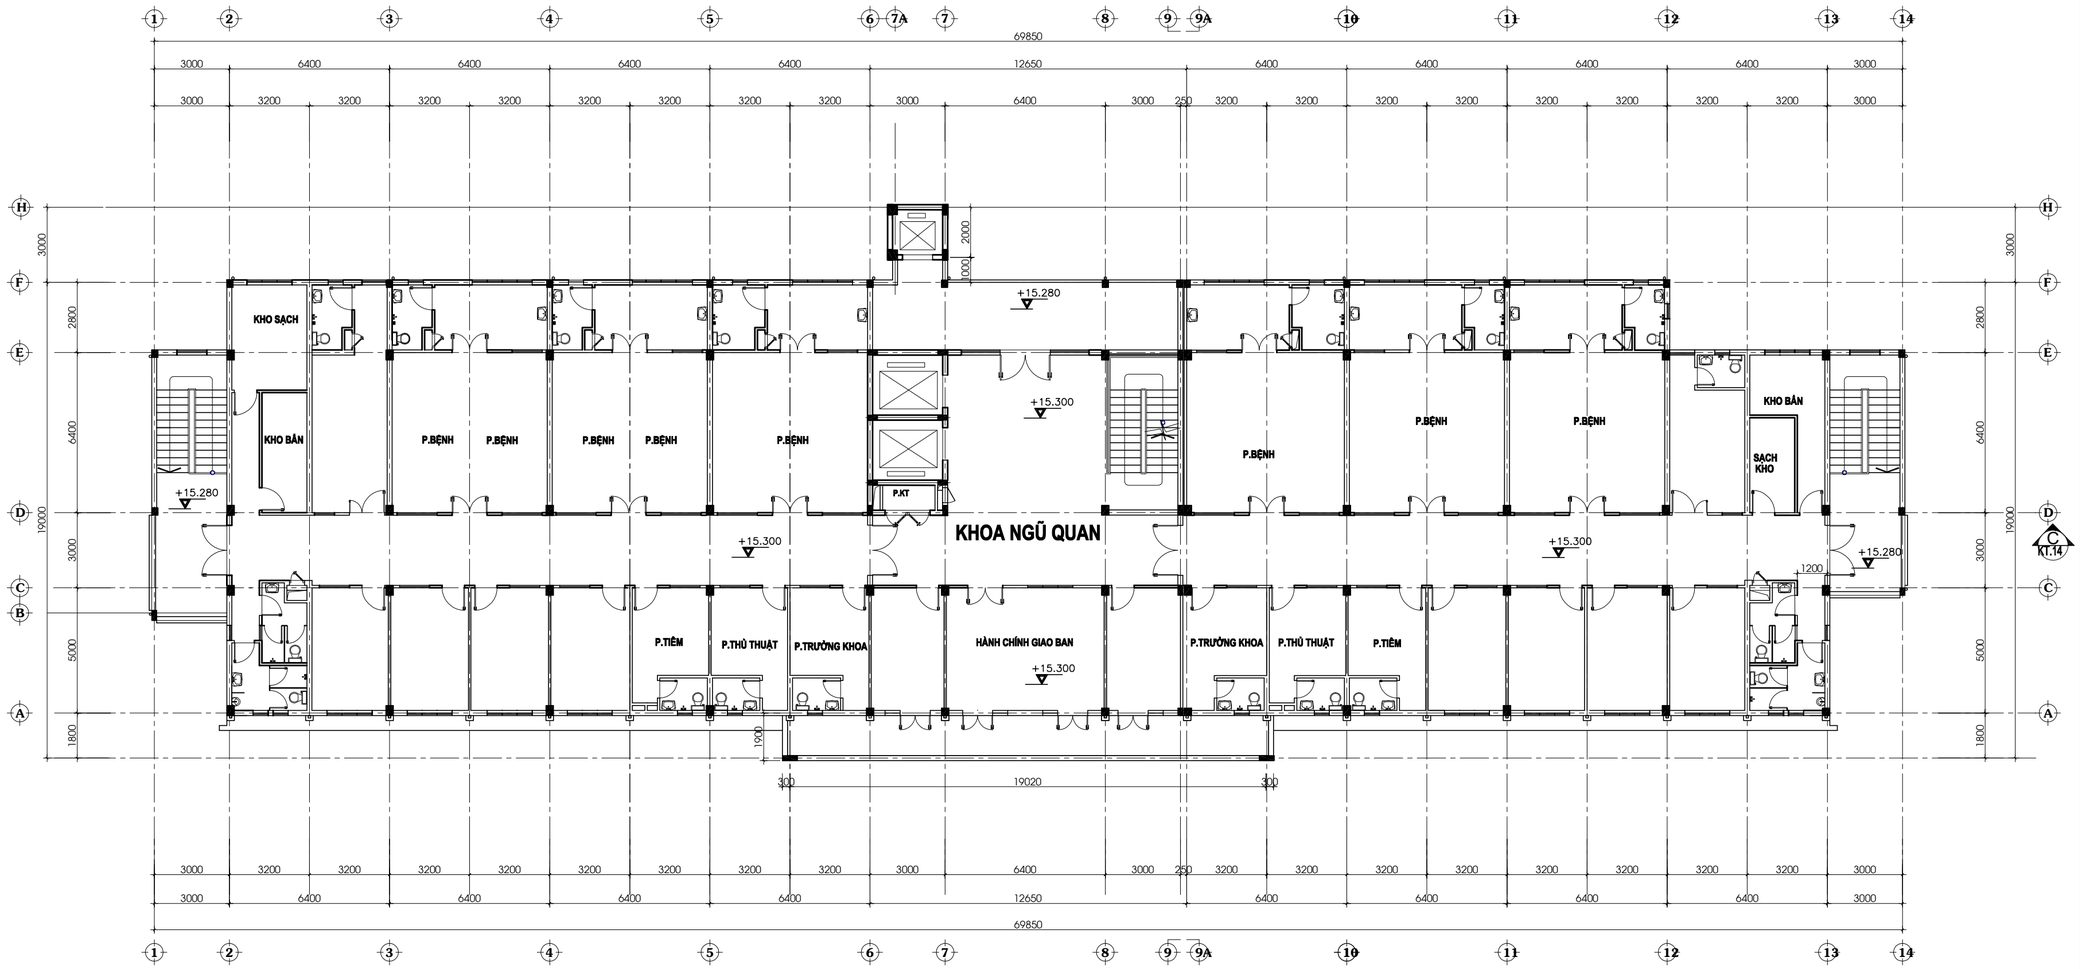


A
KT.11

MẶT BẰNG CẢI TẠO TẦNG 5

TỈ LỆ : 1/100

TT	HIỆN TRẠNG HƯ HỎNG XUỐNG CẤP	NỘI DUNG CẢI TẠO NÂNG CẤP
01	TƯỜNG NGOÀI SƠN VÔI BỊ BONG TRÓC	VỆ SINH CẠO BỎ LỚP SƠN BỊ BONG TRÓC MACTICS CÁC VỊ TRÍ CẠO BỎ, SƠN LẠI TOÀN BỘ TƯỜNG NGOÀI 1 LÓT, 2 PHỦ
02	TƯỜNG 1 MM-2MM, TƯỜNG THẤM.	CHỐNG THẤM, CHỐNG NỨT TƯỜNG.(CHI TIẾT: 01)

CHI TIẾT XỬ LÝ 01

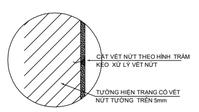

XỬ LÝ NỨT TƯỜNG VẾT NỨT <= 5mm

1. VỆ SINH VỊ TRÍ VẾT NỨT.
2. DÙNG MÁY CẮT BÊ TÔNG CẮT HÌNH V THEO DỌC TÂM VẾT NỨT RỘNG 2mm SÂU 1.5mm.
3. VỆ SINH QUÉT SẠCH VẾT CẮT CỦA ĐƯỜNG NỨT.
4. TRÁM TOÀN BỘ ĐƯỜNG CẮT BẰNG HÓA CHẤT SIKADUR 731 HOẶC BOM SIKAFLEX CONSTRUCSION AD (HOẶC CHẤT TƯƠNG ĐƯƠNG)

GHI CHÚ :

SỬA ĐỔI:

LẦN SỬA	NGÀY	NỘI DUNG SỬA

CHỦ ĐẦU TƯ :

BỆNH VIỆN Y HỌC CỔ TRUYỀN THÀNH PHỐ ĐÀ NẴNG

ĐỊA ĐIỂM : PHƯỜNG HOÀ XUÂN - THÀNH PHỐ ĐÀ NẴNG

THIẾT KẾ
DESIGN

CÔNG TY CP TƯ VẤN XÂY DỰNG
CHÂU XUÂN PHÁT
Add:06 ĐA PHƯỚC 2, P.NGŨ HÀNH SƠN, TP. ĐN
Tel : +(84) 90 583 3166
Email : ngotrinhtp08@gmail.com

GIÁM ĐỐC MANAGER KS. NGÔ ĐỨC TRÌNH	
CHỦ TRÌ PRESIDE KTS. NGUYỄN HỮU QUYẾT	
THIẾT KẾ DESIGNER KTS. DƯƠNG ĐỨC NGHĨA	
THỂ HIỆN DRAWING KTS. DƯƠNG ĐỨC NGHĨA	
QUẢN LÝ KỸ THUẬT TECHNICAL MANAGER KTS. NGUYỄN HỮU QUYẾT	


CÔNG TRÌNH:
CẢI TẠO, BẢO DƯỠNG CÁC KHỐI NHÀ TẠI BỆNH VIỆN Y HỌC CỔ TRUYỀN THÀNH PHỐ ĐÀ NẴNG

ĐỊA ĐIỂM : PHƯỜNG HÒA XUÂN - QUẬN CẨM LỆ THÀNH PHỐ ĐÀ NẴNG

HẠNG MỤC:
KHỐI ĐA CHỨC NĂNG

TÊN BẢN VẼ:
MẶT BẰNG NỀN TẦNG 5

MÃ CÔNG TRÌNH	G.ĐOẠN THIẾT KẾ	LẦN SỬA ĐỔI
---------	TKTC	---------
NGÀY PHÁT HÀNH	TỶ LỆ	BẢN VẼ SỐ
2026	1 / 100	KT: 42

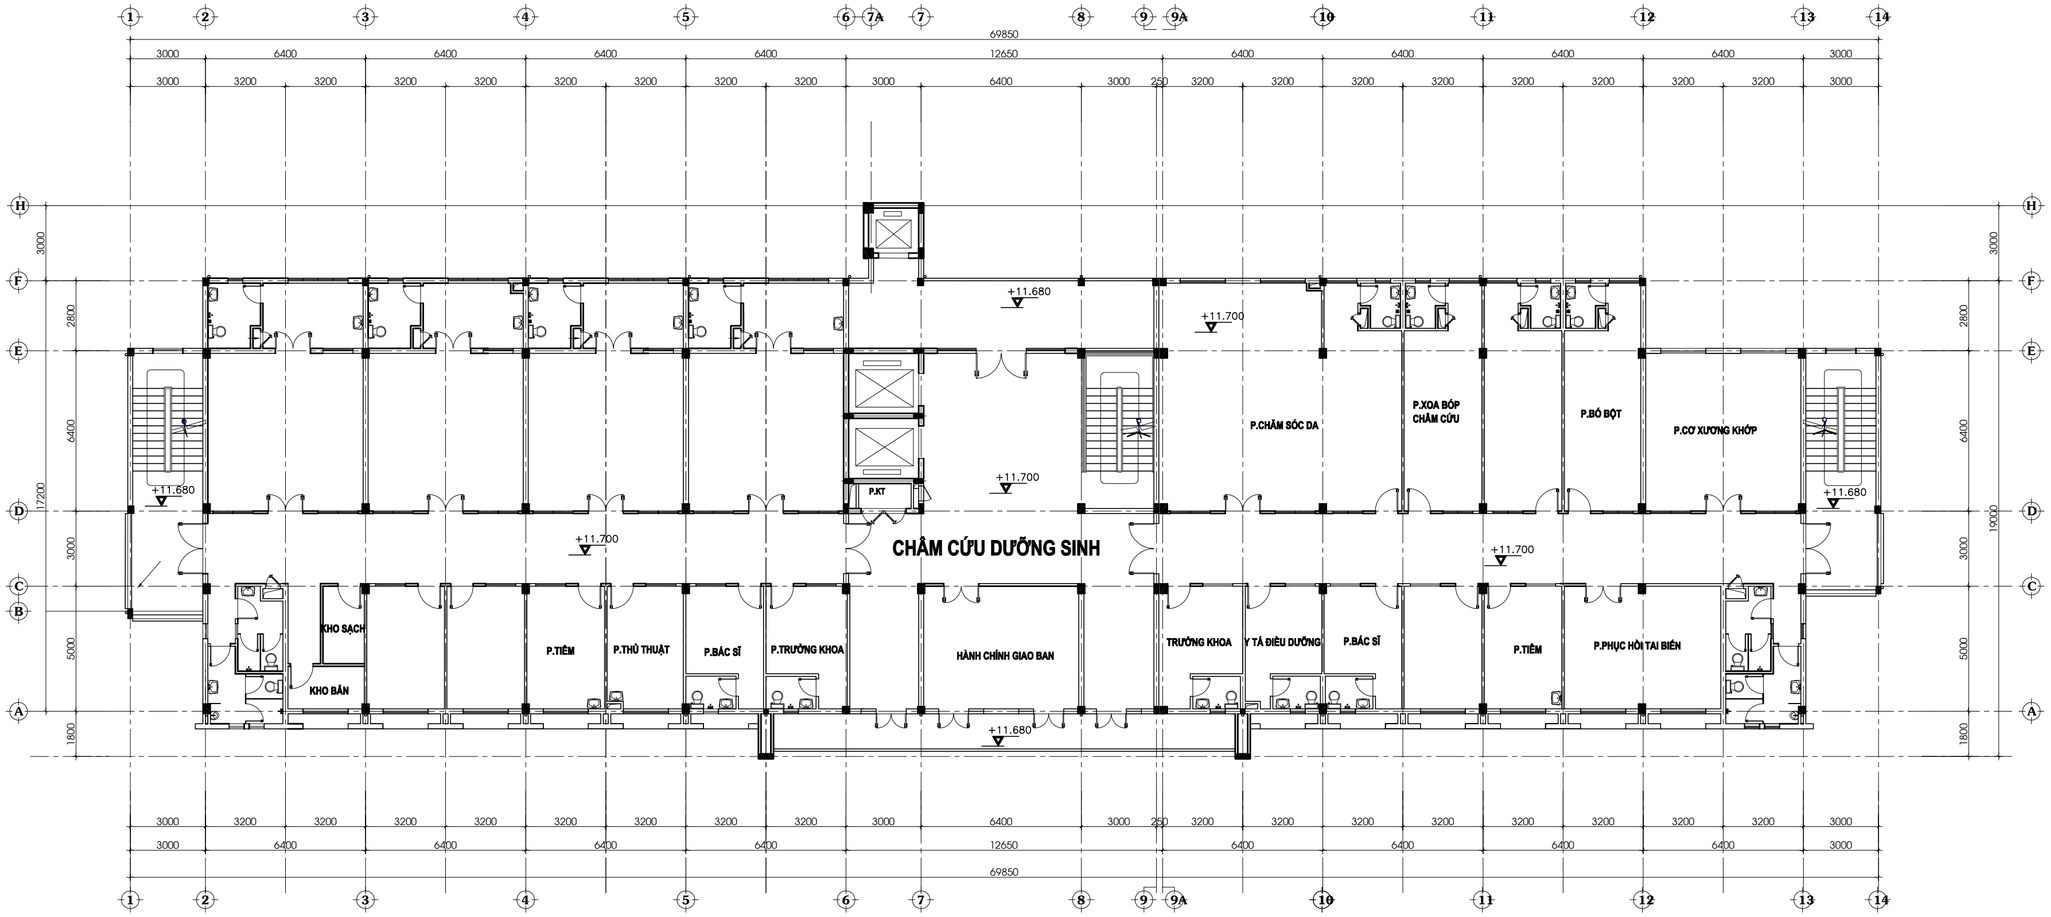


MẶT BẰNG CẢI TẠO TẦNG 4

TỈ LỆ : 1/100

TT	HIỆN TRẠNG HƯ HỎNG XUỐNG CẤP	NỘI DUNG CẢI TẠO NÂNG CẤP
01	TƯỜNG NGOÀI SƠN VÔI BỊ BONG TRÓC	VỆ SINH CẠO BỎ LỚP SƠN BỊ BONG TRÓC MACTICS CÁC VỊ TRÍ CẠO BỎ, SƠN LẠI TOÀN BỘ TƯỜNG NGOÀI 1 LÓT, 2 PHỦ
02	TƯỜNG 1MM-2MM, TƯỜNG THẤM.	CHỐNG THẤM, CHỐNG NỨT TƯỜNG.(CHI TIẾT: 01)

CHI TIẾT XỬ LÝ 01

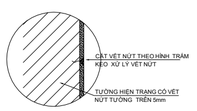

XỬ LÝ NỨT TƯỜNG VẾT NỨT <= 5mm

1. VỆ SINH VỊ TRÍ VẾT NỨT.
2. DÙNG MÁY CẮT BÊ TÔNG CẮT HÌNH V THEO DỌC TÂM VẾT NỨT RỘNG 2mm SÂU 1.5mm.
3. VỆ SINH QUÉT SẠCH VẾT CẮT CỦA ĐƯỜNG NỨT.
4. TRÁM TOÀN BỘ ĐƯỜNG CẮT BẰNG HÓA CHẤT SIKADUR 731 HOẶC BƠM SIKAFLEX CONSTRUCSION AD (HOẶC CHẤT TƯƠNG ĐƯƠNG)

GHI CHÚ :

SỬA ĐỔI:

LẦN SỬA	NGÀY	NỘI DUNG SỬA

CHỦ ĐẦU TƯ :

BỆNH VIỆN Y HỌC CỔ TRUYỀN THÀNH PHỐ ĐÀ NẴNG

ĐỊA ĐIỂM : PHƯỜNG HOÀ XUÂN - THÀNH PHỐ ĐÀ NẴNG

THIẾT KẾ
DESIGN

CÔNG TY CP TƯ VẤN XÂY DỰNG
CHÂU XUÂN PHÁT
Add:06 ĐA PHƯỚC 2, P.NGŨ HÀNH SƠN, TP. ĐN
Tel : +(84) 90 583 3166
Email : ngotrinhtp08@gmail.com

GIÁM ĐỐC MANAGER KS. NGÔ ĐỨC TRÌNH	
CHỦ TRÌ PRESIDE KTS. NGUYỄN HỮU QUYẾT	
THIẾT KẾ DESIGNER KTS. DƯƠNG ĐỨC NGHĨA	
THỂ HIỆN DRAWING KTS. DƯƠNG ĐỨC NGHĨA	
QUẢN LÝ KỸ THUẬT TECHNICAL MANAGER KTS. NGUYỄN HỮU QUYẾT	


CÔNG TRÌNH:
CẢI TẠO, BẢO DƯỠNG CÁC KHỐI NHÀ TẠI BỆNH VIỆN Y HỌC CỔ TRUYỀN THÀNH PHỐ ĐÀ NẴNG

ĐỊA ĐIỂM : PHƯỜNG HÒA XUÂN - QUẬN CẨM LỆ THÀNH PHỐ ĐÀ NẴNG

HẠNG MỤC:
KHỐI ĐA CHỨC NĂNG

TÊN BẢN VẼ:
MẶT BẰNG NỀN TẦNG 4


MÃ CÔNG TRÌNH	G.ĐOẠN THIẾT KẾ	LẦN SỬA ĐỔI
.....	TKTC	.....
NGÀY PHÁT HÀNH	TỶ LỆ	BẢN VẼ SỐ
2026	1 / 100	KT: 41

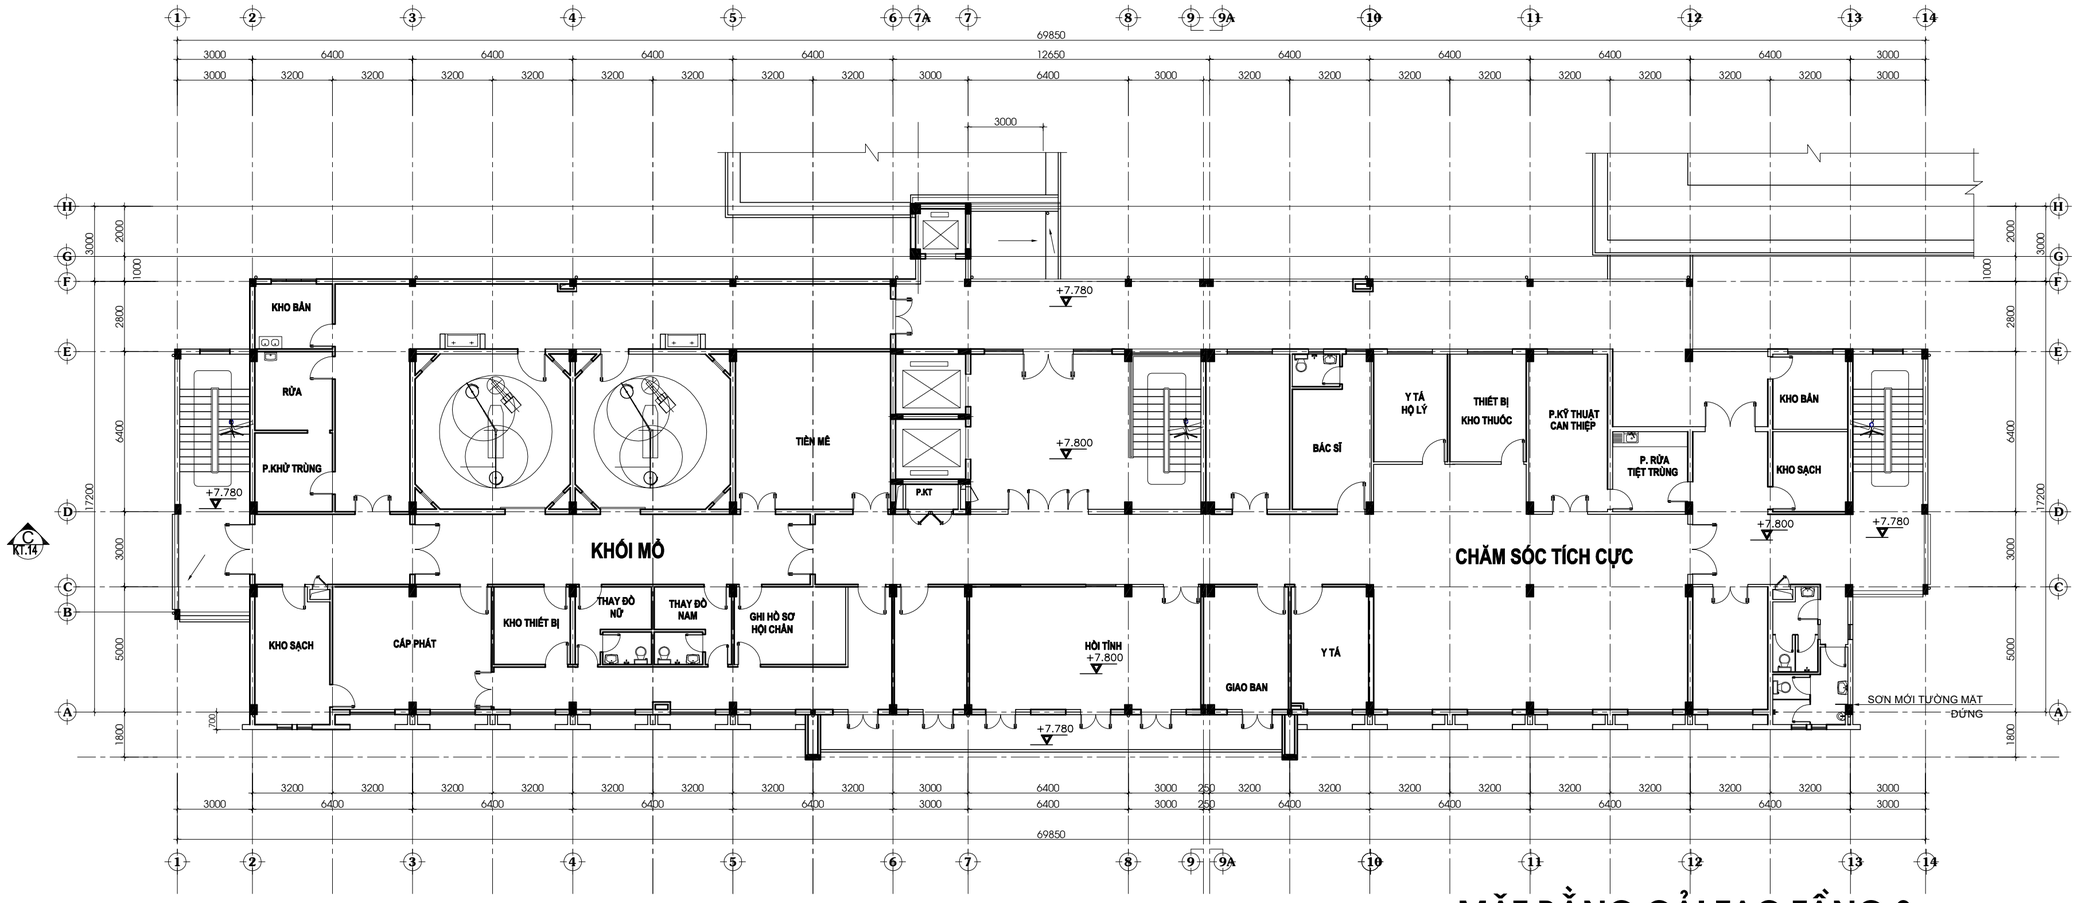

MẶT BẰNG CẢI TẠO TẦNG 3

TỈ LỆ : 1/100

TT	HIỆN TRẠNG HƯ HỎNG XUỐNG CẤP	NỘI DUNG CẢI TẠO NÂNG CẤP
01	TƯỜNG NGOÀI SƠN VÔI BỊ BONG TRÓC	VỆ SINH CẠO BỎ LỚP SƠN BỊ BONG TRÓC MACTICS CÁC VỊ TRÍ CẠO BỎ, SƠN LẠI TOÀN BỘ TƯỜNG NGOÀI 1 LÓT, 2 PHỦ
02	TƯỜNG 1MM-2MM, TƯỜNG THẤM.	CHỐNG THẤM, CHỐNG NỨT TƯỜNG.(CHI TIẾT: 01)

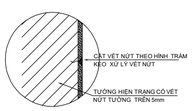

CHI TIẾT XỬ LÝ 01

XỬ LÝ NỨT TƯỜNG VẾT NỨT <= 5mm

1. VỆ SINH VỊ TRÍ VẾT NỨT.
2. DÙNG MÁY CẮT BÊ TÔNG CẮT HÌNH V THEO DỌC TẤM VẾT NỨT RỘNG 2mm SÂU 1.5mm.
3. VỆ SINH QUÉT SẠCH VẾT CẮT CỦA ĐƯỜNG NỨT.
4. TRÁM TOÀN BỘ ĐƯỜNG CẮT BẰNG HÓA CHẤT SIKADUR 731 HOẶC BƠM SIKAFLEX CONSTRUCSION AD (HOẶC CHẤT TƯƠNG ĐƯƠNG)

GHI CHÚ :

SỬA ĐỔI:

LẦN SỬA	NGÀY	NỘI DUNG SỬA

CHỦ ĐẦU TƯ :

BỆNH VIỆN Y HỌC CỔ TRUYỀN THÀNH PHỐ ĐÀ NẴNG

ĐỊA ĐIỂM : PHƯỜNG HOÀ XUÂN - THÀNH PHỐ ĐÀ NẴNG

THIẾT KẾ
DESIGN

CÔNG TY CP TƯ VẤN XÂY DỰNG
CHÂU XUÂN PHÁT
Add:06 ĐA PHƯỚC 2, P.NGŨ HÀNH SƠN, TP. ĐN
Tel : +(84) 90 583 3166
Email : ngotrinhtp08@gmail.com

GIÁM ĐỐC MANAGER KS. NGÔ ĐỨC TRÌNH	
CHỦ TRÌ PRESIDE KTS. NGUYỄN HỮU QUYẾT	
THIẾT KẾ DESIGNER KTS. DƯƠNG ĐỨC NGHĨA	
THỂ HIỆN DRAWING KTS. DƯƠNG ĐỨC NGHĨA	
QUẢN LÝ KỸ THUẬT TECHNICAL MANAGER KTS. NGUYỄN HỮU QUYẾT	


CÔNG TRÌNH:
CẢI TẠO, BẢO DƯỠNG CÁC KHỐI NHÀ TẠI BỆNH VIỆN Y HỌC CỔ TRUYỀN THÀNH PHỐ ĐÀ NẴNG

ĐỊA ĐIỂM : PHƯỜNG HÒA XUÂN - QUẬN CẨM LỆ THÀNH PHỐ ĐÀ NẴNG

HẠNG MỤC:
KHỐI ĐA CHỨC NĂNG

TÊN BẢN VẼ:
MẶT BẰNG NỀN TẦNG 3

MÃ CÔNG TRÌNH	G.ĐOẠN THIẾT KẾ	LẦN SỬA ĐỔI
.....	TKTC	.....
NGÀY PHÁT HÀNH	TỶ LỆ	BẢN VẼ SỐ
2026	1 / 100	**KT: 40**

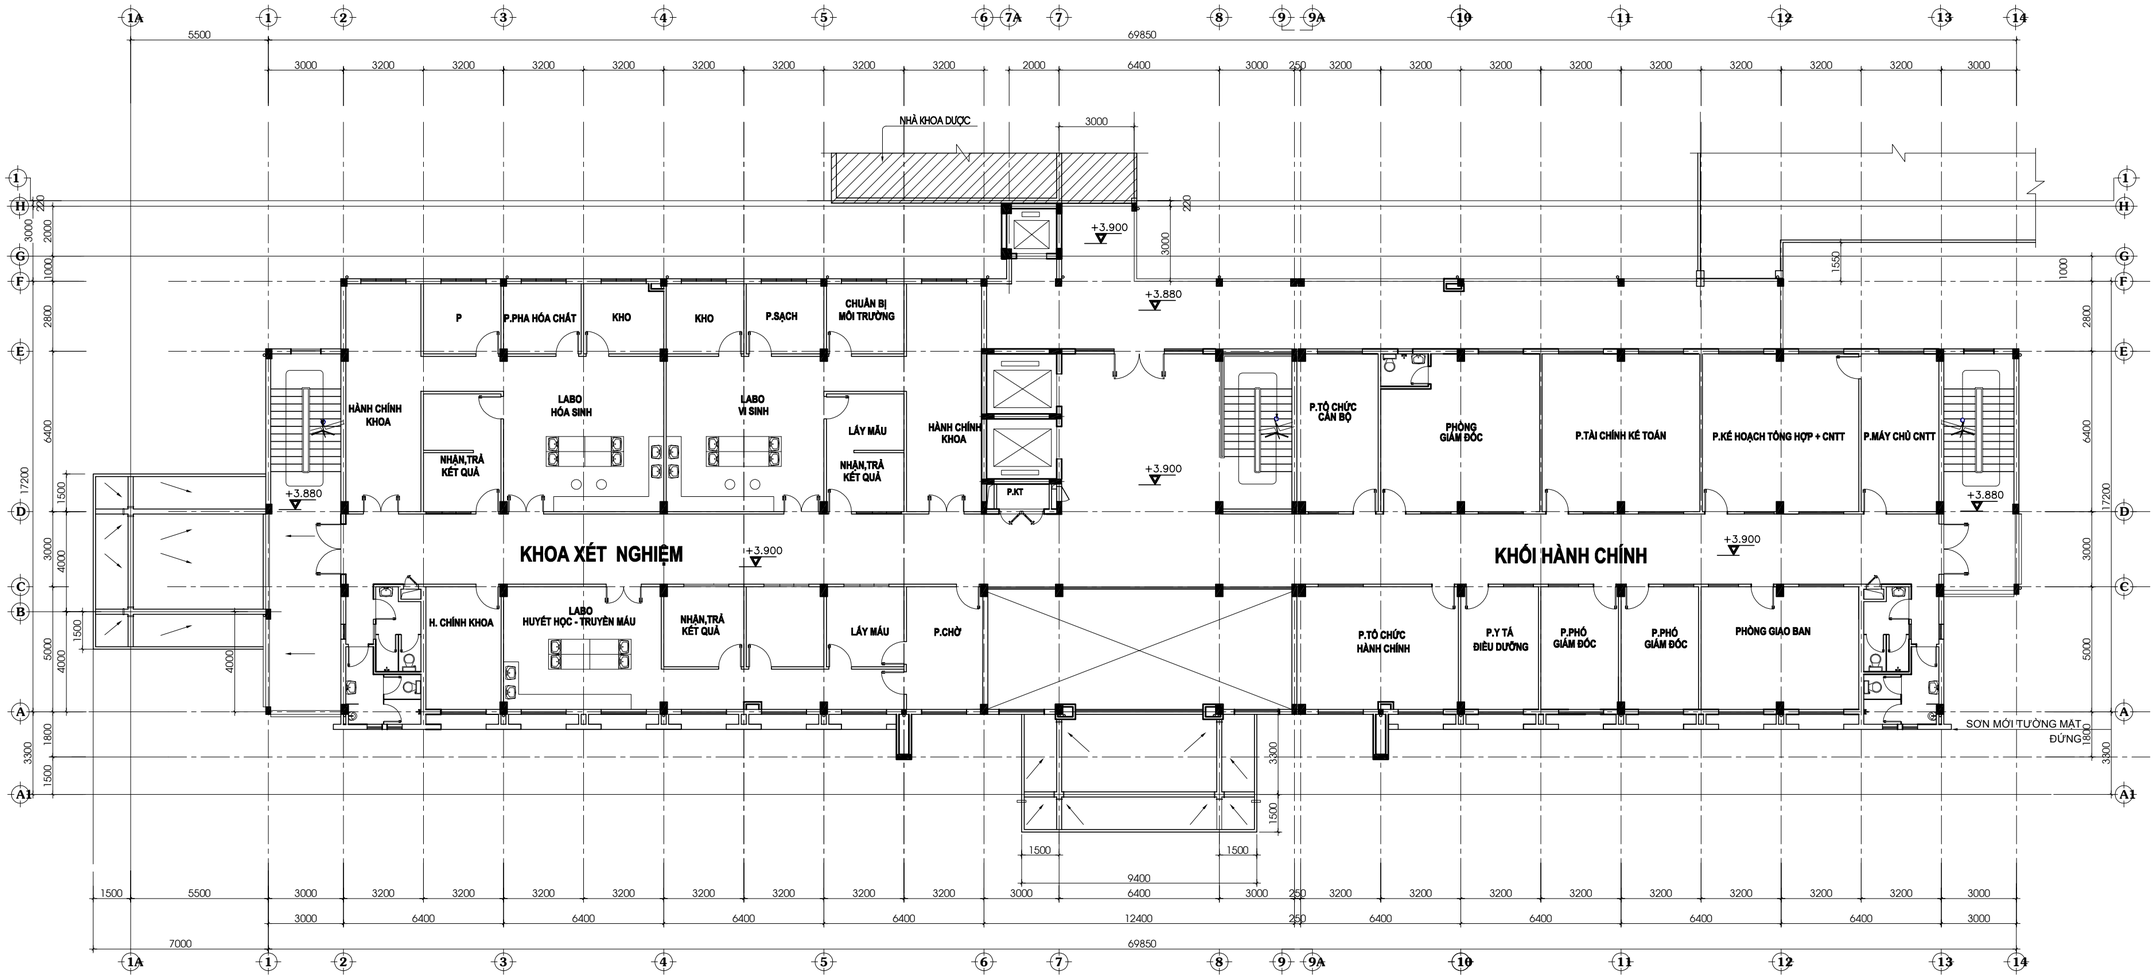

MẶT BẰNG CẢI TẠO TẦNG 2

TỈ LỆ : 1/100

TT	HIỆN TRẠNG HƯ HỎNG XUỐNG CẤP	NỘI DUNG CẢI TẠO NÂNG CẤP
01	TƯỜNG NGOÀI SƠN VÔI BỊ BONG TRÓC	VỆ SINH CẠO BỎ LỚP SƠN BỊ BONG TRÓC MACTICS CÁC VỊ TRÍ CẠO BỎ, SƠN LẠI TOÀN BỘ TƯỜNG NGOÀI 1 LÓT, 2 PHỦ
02	TƯỜNG 1MM-2MM, TƯỜNG THẤM.	CHỐNG THẤM, CHỐNG NỨT TƯỜNG.(CHI TIẾT: 01)

GHI CHÚ :

SỬA ĐỔI:

LẦN SỬA	NGÀY	NỘI DUNG SỬA

CHỦ ĐẦU TƯ :

BỆNH VIỆN Y HỌC CỔ TRUYỀN THÀNH PHỐ ĐÀ NẴNG

ĐỊA ĐIỂM : PHƯỜNG HOÀ XUÂN - THÀNH PHỐ ĐÀ NẴNG

THIẾT KẾ
DESIGN

CÔNG TY CP TƯ VẤN XÂY DỰNG
CHÂU XUÂN PHÁT
Add:06 ĐA PHƯỚC 2, P.NGŨ HÀNH SƠN, TP. ĐN
Tel : +(84) 90 583 3166
Email : ngotrinhtp08@gmail.com

GIÁM ĐỐC MANAGER	KS. NGÔ ĐỨC TRÌNH
CHỦ TRÌ PRESIDE	KTS. NGUYỄN HỮU QUYẾT
THIẾT KẾ DESIGNER	KTS. DƯƠNG ĐỨC NGHĨA
THỂ HIỆN DRAWING	KTS. DƯƠNG ĐỨC NGHĨA
QUẢN LÝ KỸ THUẬT TECHNICAL MANAGER	KTS. NGUYỄN HỮU QUYẾT


CÔNG TRÌNH:
CẢI TẠO, BẢO DƯỠNG CÁC KHỐI NHÀ TẠI BỆNH VIỆN Y HỌC CỔ TRUYỀN THÀNH PHỐ ĐÀ NẴNG

ĐỊA ĐIỂM : PHƯỜNG HÒA XUÂN - QUẬN CẨM LỆ THÀNH PHỐ ĐÀ NẴNG

HẠNG MỤC:
KHỐI ĐA CHỨC NĂNG

TÊN BẢN VẼ:
MẶT BẰNG NỀN TẦNG 2

MÃ CÔNG TRÌNH	G.ĐOẠN THIẾT KẾ	LẦN SỬA ĐỔI
.....	TKTC	.....
NGÀY PHÁT HÀNH	TỶ LỆ	BẢN VẼ SỐ
2026	1 / 100	KT: 39

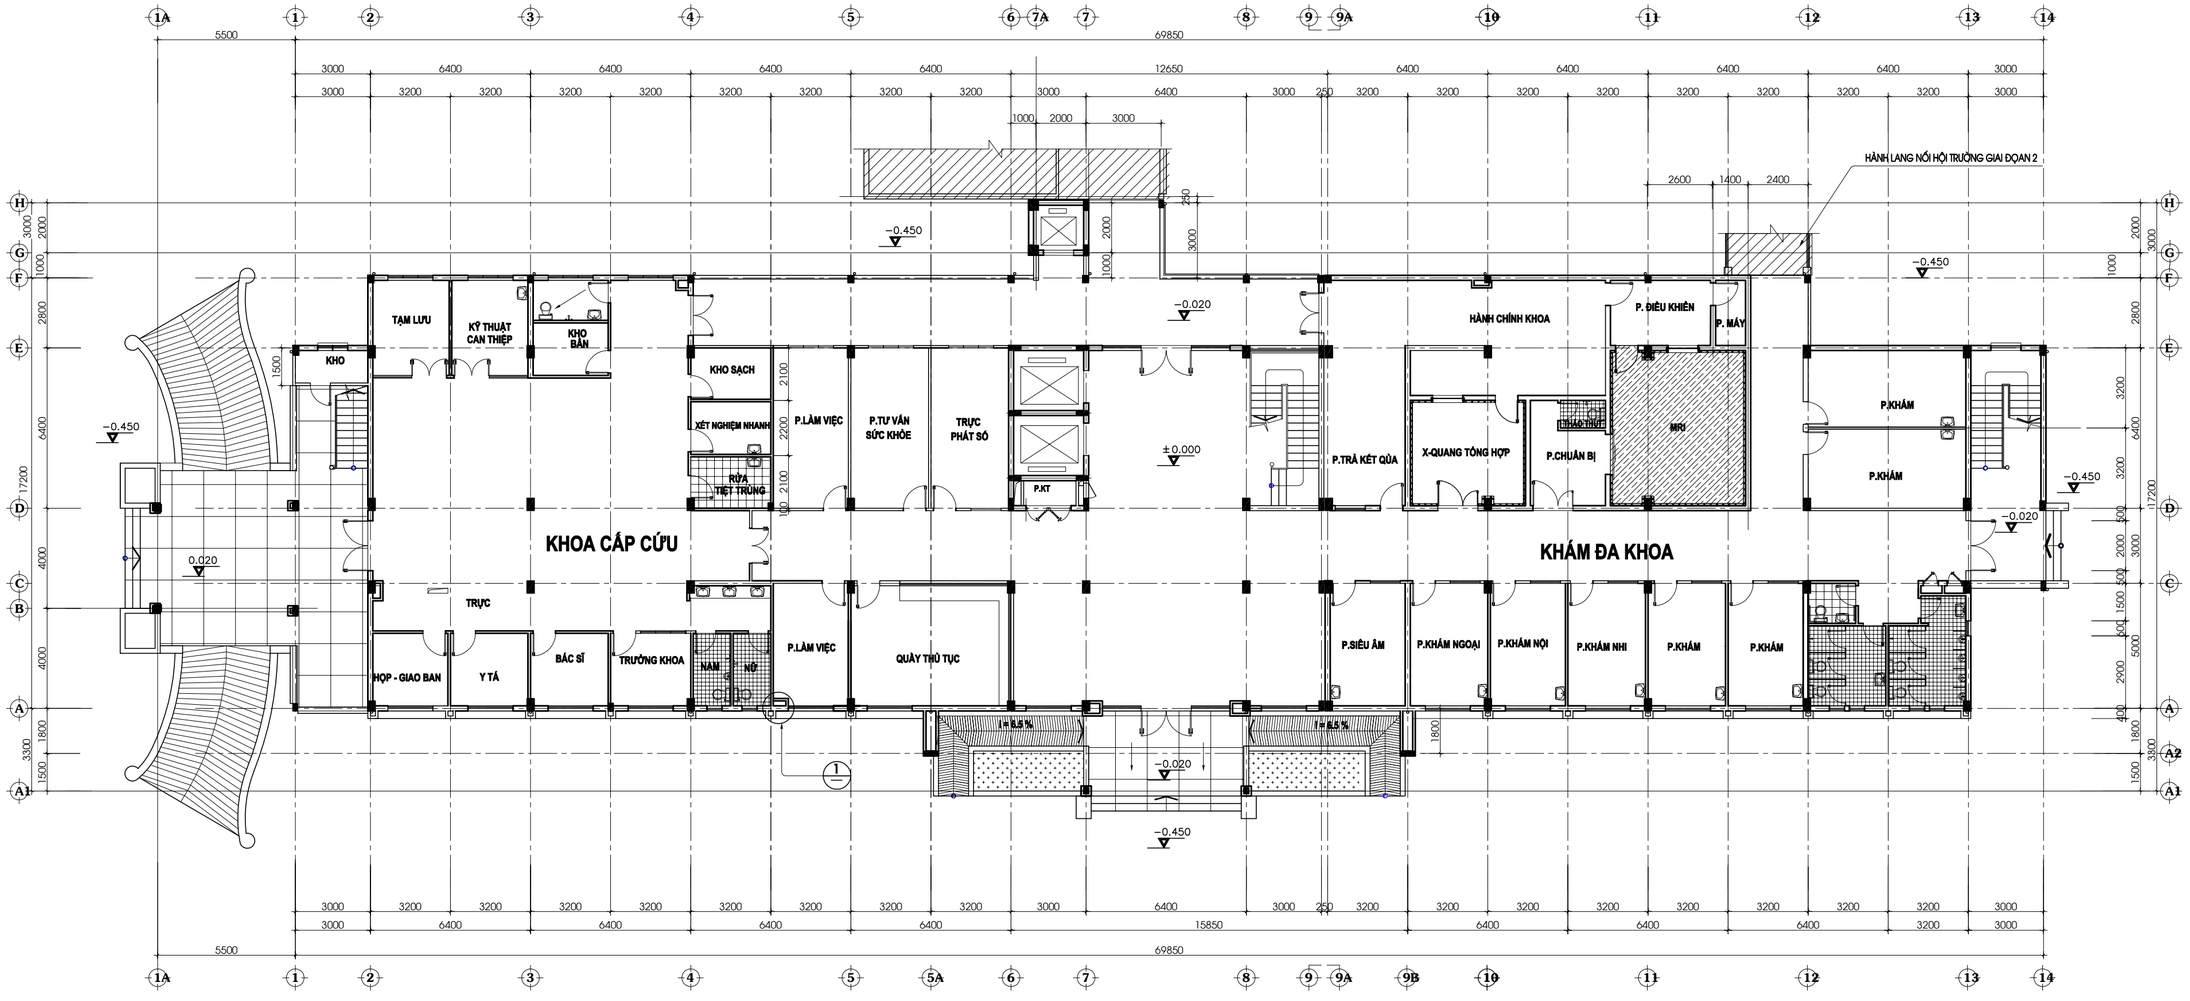

MẶT BẰNG CẢI TẠO TẦNG 1

TỈ LỆ : 1/100

TT	HIỆN TRẠNG HƯ HỎNG XUỐNG CẤP	NỘI DUNG CẢI TẠO NÂNG CẤP
01	TƯỜNG NGOÀI SƠN VÔI BỊ BONG TRÓC	VỆ SINH CẠO BỎ LỚP SƠN BỊ BONG TRÓC MACTICS CÁC VỊ TRÍ CẠO BỎ, SƠN LẠI TOÀN BỘ TƯỜNG NGOÀI 1 LÓT, 2 PHỦ
02	TR TƯỜNG 1MM-2MM, TƯỜNG THẤM.	CHỐNG THẤM, CHỐNG NỨT TƯỜNG.(CHI TIẾT: 01)

GHI CHÚ :

SỬA ĐỔI:

LẦN SỬA	NGÀY	NỘI DUNG SỬA

CHỦ ĐẦU TƯ :

BỆNH VIỆN Y HỌC CỔ TRUYỀN THÀNH PHỐ ĐÀ NẴNG

ĐỊA ĐIỂM : PHƯỜNG HOÀ XUÂN - THÀNH PHỐ ĐÀ NẴNG

THIẾT KẾ
DESIGN

CÔNG TY CP TƯ VẤN XÂY DỰNG
CHÂU XUÂN PHÁT

Add:06 ĐA PHƯỚC 2, P.NGŨ HÀNH SƠN, TP. ĐN
Tel : +(84) 90 583 3166
Email : ngotrinhtp08@gmail.com

GIÁM ĐỐC MANAGER KS. NGÔ ĐỨC TRÌNH	
CHỦ TRÌ PRESIDE KTS. NGUYỄN HỮU QUYẾT	
THIẾT KẾ DESIGNER KTS. DƯƠNG ĐỨC NGHĨA	
THỂ HIỆN DRAWING KTS. DƯƠNG ĐỨC NGHĨA	
QUẢN LÝ KỸ THUẬT TECHNICAL MANAGER KTS. NGUYỄN HỮU QUYẾT	

CÔNG TRÌNH:
CẢI TẠO, BẢO DƯỠNG CÁC KHỐI NHÀ TẠI BỆNH VIỆN Y HỌC CỔ TRUYỀN THÀNH PHỐ ĐÀ NẴNG

ĐỊA ĐIỂM : PHƯỜNG HÒA XUÂN - QUẬN CẨM LỆ THÀNH PHỐ ĐÀ NẴNG

HẠNG MỤC:
KHỐI ĐA CHỨC NĂNG

TÊN BẢN VẼ:
MẶT BẰNG NỀN TẦNG 1


MÃ CÔNG TRÌNH	G.ĐOẠN THIẾT KẾ	LẦN SỬA ĐỔI
.....	TKTC	.....
NGÀY PHÁT HÀNH	TỶ LỆ	BẢN VẼ SỐ
2026	1 / 100	KT: 38



MẶT ĐỨNG TRỤC A

TT	HIỆN TRẠNG HƯ HỎNG XUỐNG CẤP	NỘI DUNG CẢI TẠO NÂNG CẤP
01	TƯỜNG NGOÀI SƠN VÔI BỊ BONG TRÓC	VỆ SINH CẠO BỎ LỚP SƠN BỊ BONG TRÓC MACTICS CÁC VỊ TRÍ CẠO BỎ, SƠN LẠI TOÀN BỘ TƯỜNG NGOÀI 1 LÓT, 2 PHỦ
02	TƯỜNG 1MM-2MM, TƯỜNG THẤM.	CHỐNG THẤM, CHÔNG NỨT TƯỜNG.(CHI TIẾT: 01)

CHI TIẾT XỬ LÝ 01

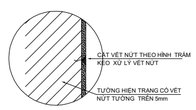

XỬ LÝ NỨT TƯỜNG VẾT NỨT <= 5mm

1. VỆ SINH VỊ TRÍ VẾT NỨT.
2. DÙNG MÁY CẮT BÊ TÔNG CẮT HÌNH V THEO DỌC TÂM VẾT NỨT RỘNG 2mm SÂU 1.5mm.
3. VỆ SINH QUÉT SẠCH VẾT CẮT CỦA ĐƯỜNG NỨT.
4. TRÁM TOÀN BỘ ĐƯỜNG CẮT BẰNG HÓA CHẤT SIKADUR 731 HOẶC BƠM SIKAFLEX CONSTRUCSION AD (HOẶC CHẤT TƯƠNG ĐƯƠNG)

GHI CHÚ :

SỬA ĐỔI:

LẦN SỬA	NGÀY	NỘI DUNG SỬA

CHỦ ĐẦU TƯ :

BỆNH VIỆN Y HỌC CỔ TRUYỀN THÀNH PHỐ ĐÀ NẴNG

ĐỊA ĐIỂM : PHƯỜNG HOÀ XUÂN - THÀNH PHỐ ĐÀ NẴNG

THIẾT KẾ
DESIGN

CÔNG TY CP TƯ VẤN XÂY DỰNG
CHÂU XUÂN PHÁT
Add:06 ĐA PHƯỚC 2, P.NGŨ HÀNH SƠN, TP. ĐN
Tel : +(84) 90 583 3166
Email : ngotrinhtp08@gmail.com

GIÁM ĐỐC MANAGER KS. NGÔ ĐỨC TRÌNH	
CHỦ TRÌ PRESIDE KTS. NGUYỄN HỮU QUYẾT	
THIẾT KẾ DESIGNER KTS. DƯƠNG ĐỨC NGHĨA	
THỂ HIỆN DRAWING KTS. DƯƠNG ĐỨC NGHĨA	
QUẢN LÝ KỸ THUẬT TECHNICAL MANAGER KTS. NGUYỄN HỮU QUYẾT	


CÔNG TRÌNH:
CẢI TẠO, BẢO DƯỠNG CÁC KHỐI NHÀ TẠI BỆNH VIỆN Y HỌC CỔ TRUYỀN THÀNH PHỐ ĐÀ NẴNG

ĐỊA ĐIỂM : PHƯỜNG HÒA XUÂN - QUẬN CẨM LỆ THÀNH PHỐ ĐÀ NẴNG

HẠNG MỤC:
KHỐI ĐA CHỨC NĂNG

TÊN BẢN VẼ:
MẶT ĐỨNG TRỤC 14 - 1A

MÃ CÔNG TRÌNH	G.ĐOẠN THIẾT KẾ	LẦN SỬA ĐỔI
.....	TKTC	.....
NGÀY PHÁT HÀNH	TỶ LỆ	BẢN VẼ SỐ
2026	1 / 100	**KT: 09**

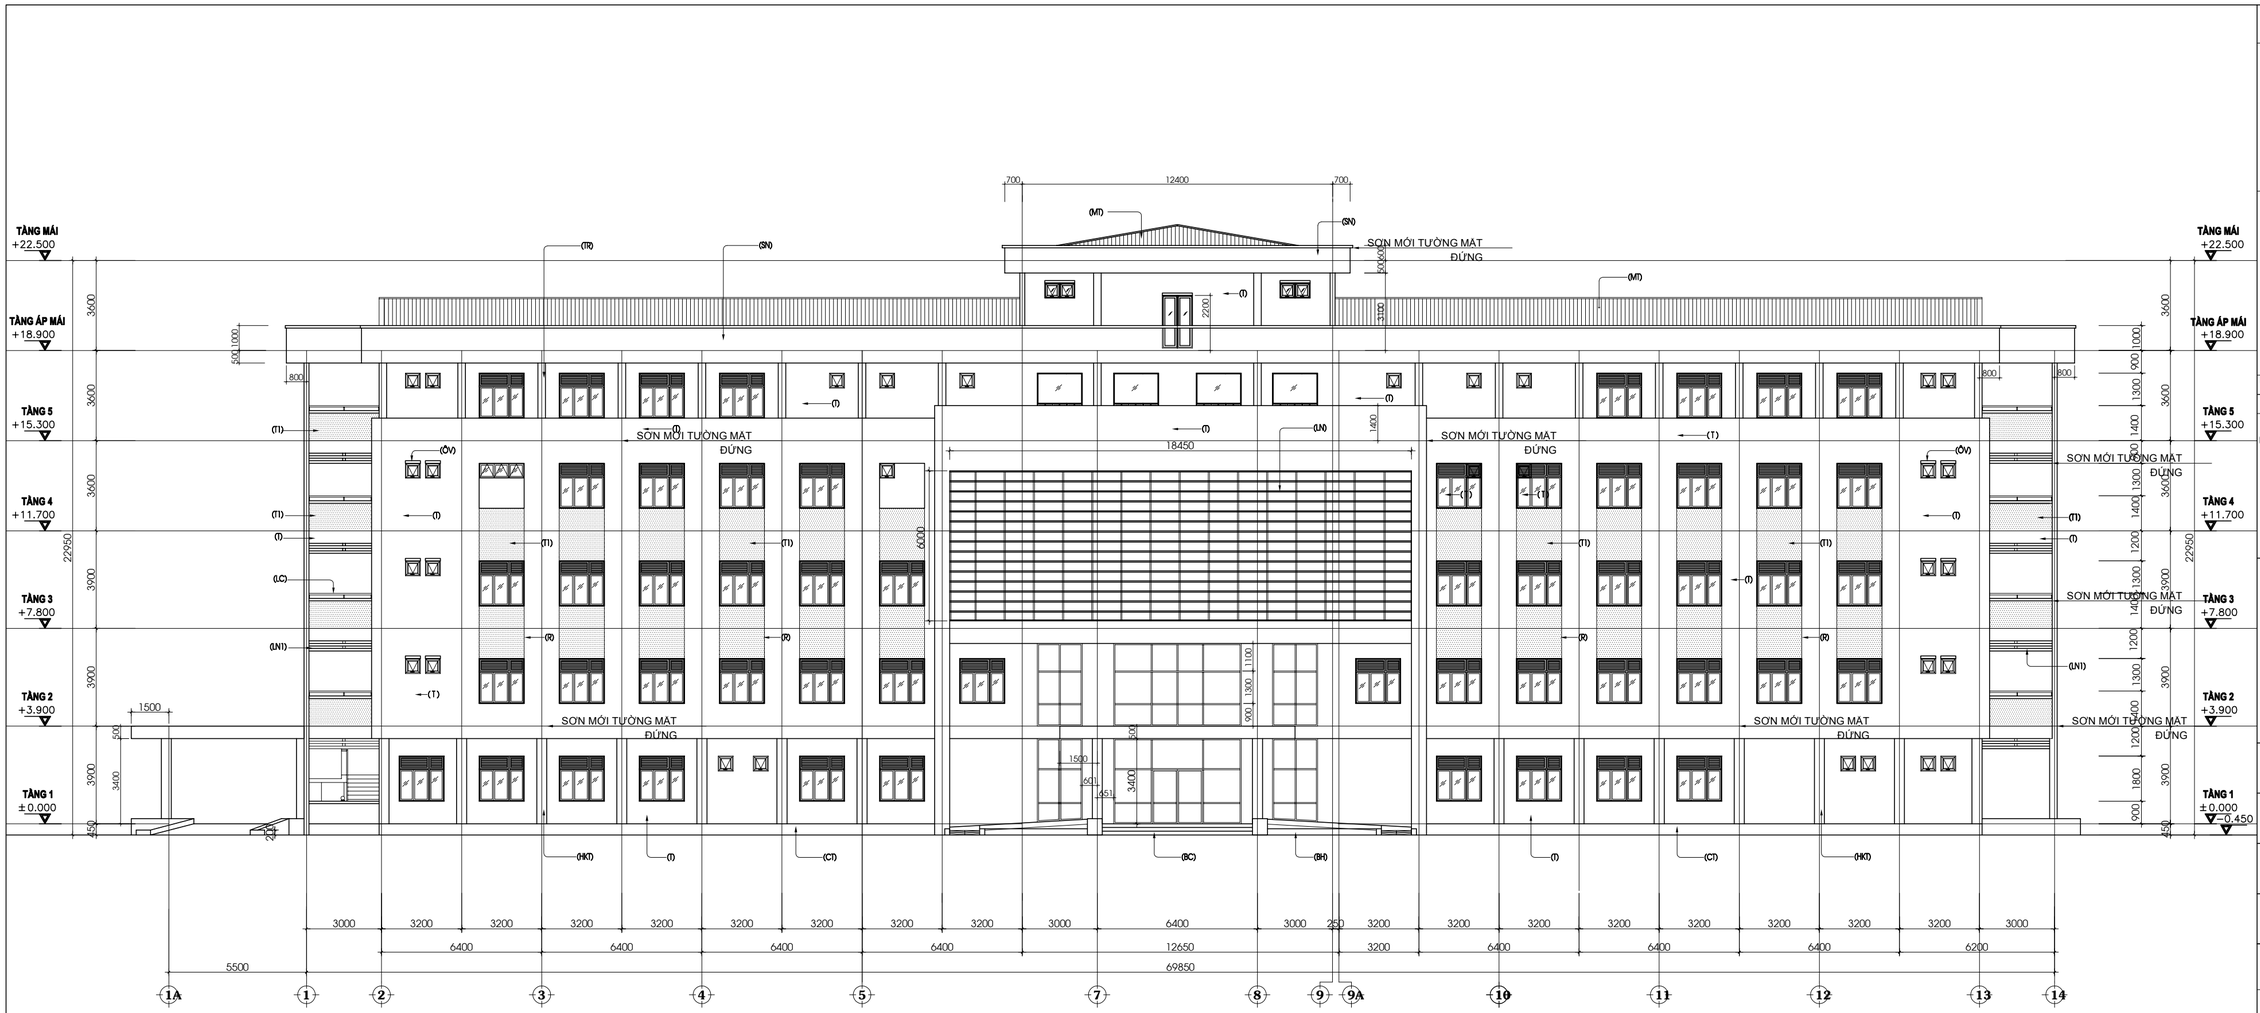

MẶT ĐỨNG TRỤC B

TL : 1/100

TT	HIỆN TRẠNG HƯ HỎNG XUỐNG CẤP	NỘI DUNG CẢI TẠO NÂNG CẤP
01	TƯỜNG NGOÀI SƠN VÔI BỊ BONG TRÓC	VỆ SINH CẠO BỎ LỚP SƠN BỊ BONG TRÓC MACTICS CÁC VỊ TRÍ CẠO BỎ, SƠN LẠI TOÀN BỘ TƯỜNG NGOÀI 1 LÓT, 2 PHỦ
02	TRỤC (5-6)-D NỨT TƯỜNG 1md, TƯỜNG THẤM.	CHỐNG THẤM, CHỐNG NỨT TƯỜNG.(CHI TIẾT: 01)

GHI CHÚ :

SỬA ĐỔI:

LẦN SỬA	NGÀY	NỘI DUNG SỬA

CHỦ ĐẦU TƯ :

BỆNH VIỆN Y HỌC CỔ TRUYỀN THÀNH PHỐ ĐÀ NẴNG

ĐỊA ĐIỂM : PHƯỜNG HOÀ XUÂN - THÀNH PHỐ ĐÀ NẴNG

THIẾT KẾ
DESIGN

CÔNG TY CP TƯ VẤN XÂY DỰNG
CHÂU XUÂN PHÁT
Add:06 ĐA PHƯỚC 2, P.NGŨ HÀNH SƠN, TP. ĐN
Tel : +(84) 90 583 3166
Email : ngotrinhtp08@gmail.com

GIÁM ĐỐC MANAGER	KS. NGÔ ĐỨC TRÌNH
CHỦ TRÌ PRESIDE	KTS. NGUYỄN HỮU QUYẾT
THIẾT KẾ DESIGNER	KTS. DƯƠNG ĐỨC NGHĨA
THỂ HIỆN DRAWING	KTS. DƯƠNG ĐỨC NGHĨA
QUẢN LÝ KỸ THUẬT TECHNICAL MANAGER	KTS. NGUYỄN HỮU QUYẾT


CÔNG TRÌNH:
CẢI TẠO, BẢO DƯỠNG CÁC KHỐI NHÀ TẠI BỆNH VIỆN Y HỌC CỔ TRUYỀN THÀNH PHỐ ĐÀ NẴNG

ĐỊA ĐIỂM : PHƯỜNG HÒA XUÂN - QUẬN CẨM LỆ THÀNH PHỐ ĐÀ NẴNG

HẠNG MỤC:
KHỐI ĐA CHỨC NĂNG


TÊN BẢN VẼ:
MẶT ĐỨNG TRỤC 1A-14

MÃ CÔNG TRÌNH	G.ĐOẠN THIẾT KẾ	LẦN SỬA ĐỔI
---------	TKTC	---------
NGÀY PHÁT HÀNH	TỶ LỆ	BẢN VẼ SỐ
2026	1 / 100	**KT: 08**

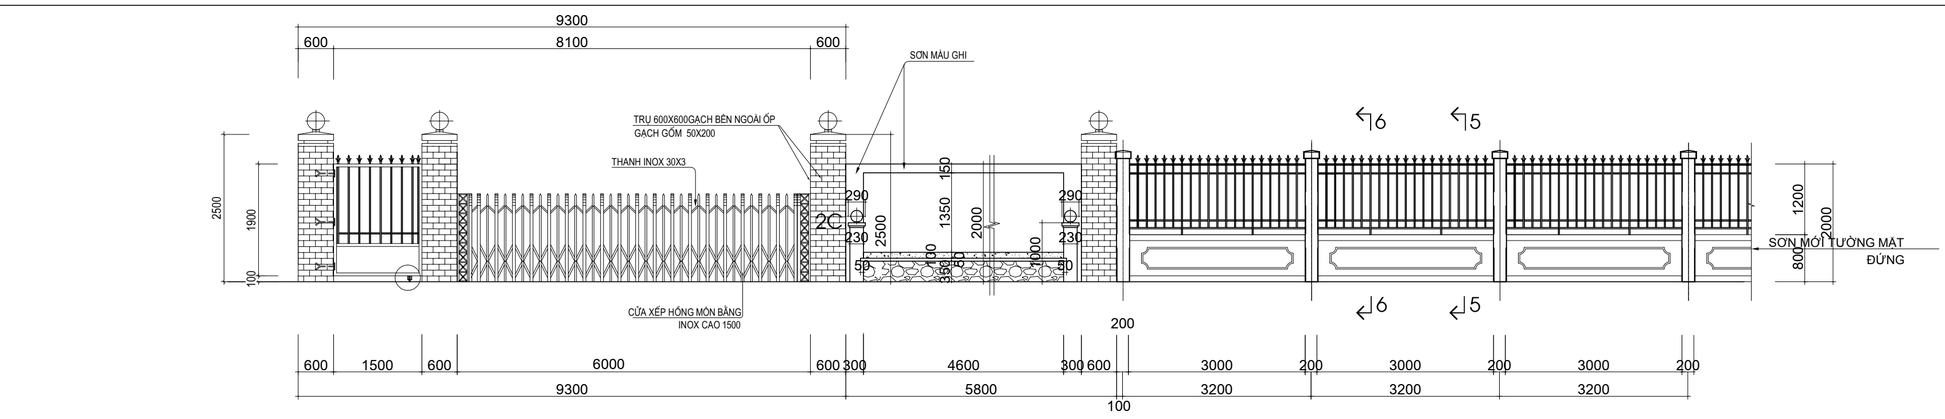


CHI TIẾT MẶT ĐỨNG HIỆN TRẠNG TƯỜNG RÀO THOÁNG (CỔNG CHÍNH)

TỈ LỆ:1/50

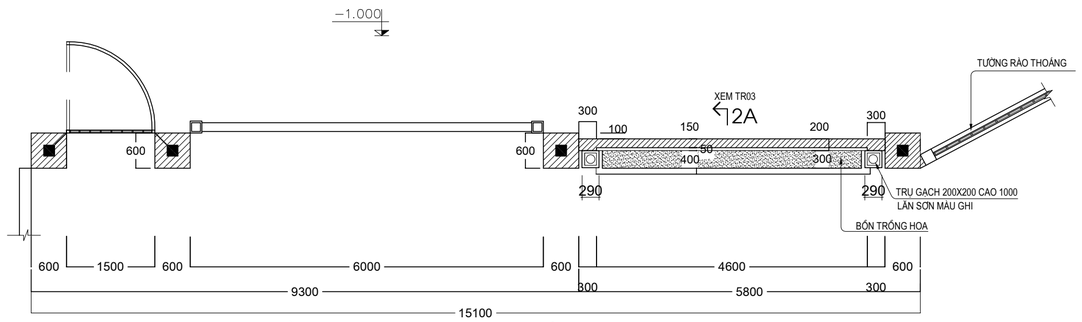


CHI TIẾT MẶT BẰNG TƯỜNG RÀO (CỔNG CHÍNH)

TỈ LỆ:1/50

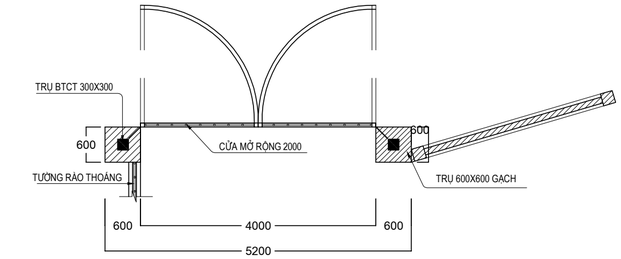


CHI TIẾT MẶT BẰNG TƯỜNG RÀO KÍN (CỔNG PHỤ)

TỈ LỆ:1/50

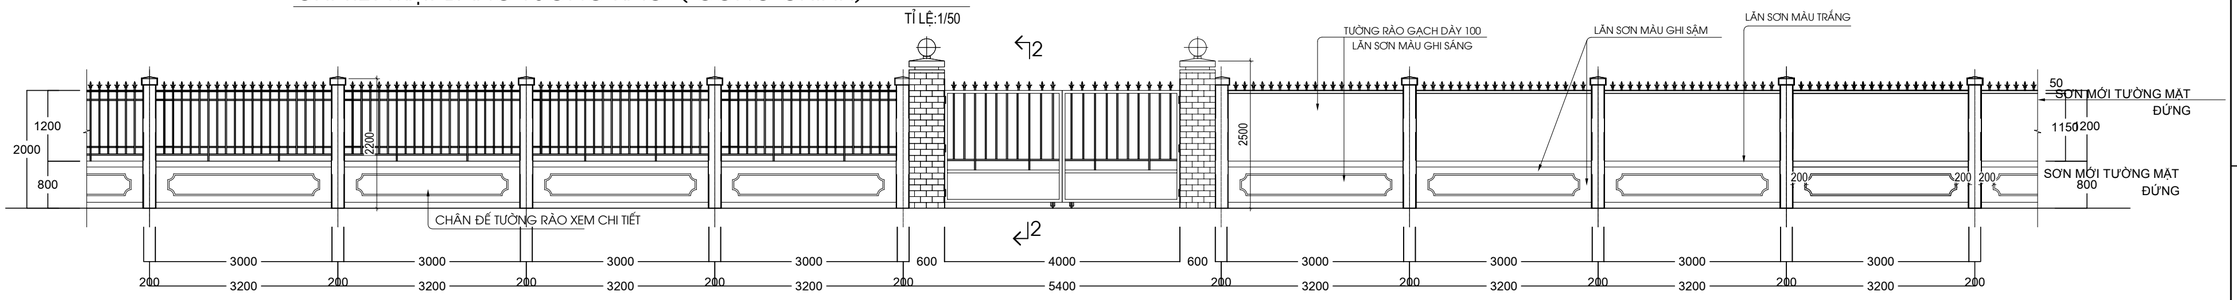

TƯỜNG RÀO KÍN (CỔNG PHỤ)

TỈ LỆ:1/50

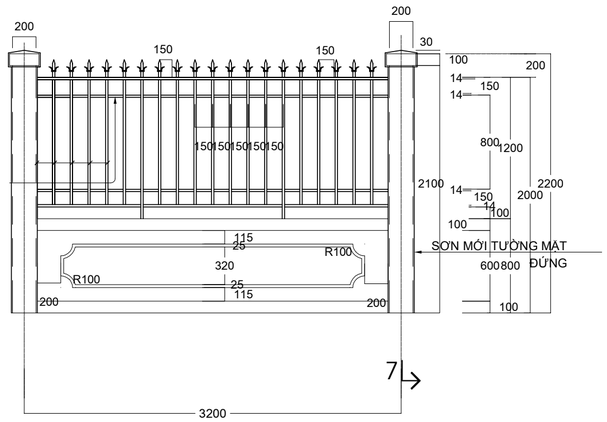

TRÍCH CHI TIẾT MẶT ĐỨNG TƯỜNG RÀO THÉP

TỈ LỆ : 1/25

TT	HIỆN TRẠNG HƯ HỎNG XUỐNG CẤP	NỘI DUNG CẢI TẠO NÂNG CẤP
01	TƯỜNG, CỘT, LAM: - BÔNG TRÓC VỮA TRÁT MỘT VÀI NƠI - LỚP SƠN CŨ, BÔNG TRÓC, RÊU MỐC	VỆ SINH CẠO BỎ LỚP SƠN BỊ BONG TRÓC MACTICS CÁC VỊ TRÍ CẠO BỎ, SƠN LẠI TOÀN BỘ TƯỜNG NGOÀI 1 LÓT, 2 PHỦ

GHI CHÚ

SỬA ĐỔI

LẦN	THỜI GIAN	NỘI DUNG

CHỦ ĐẦU TƯ
BỆNH VIỆN Y HỌC CỔ TRUYỀN THÀNH PHỐ ĐÀ NẴNG

GIÁM ĐỐC

THIẾT KẾ
DESIGN

CÔNG TY CP TƯ VẤN XÂY DỰNG
CHÂU XUÂN PHÁT

Add: 06 ĐA PHƯỚC 2, P. NGŨ HÀNH SƠN , TP. ĐN
Tel : +(84) 90 583 3166
Email : ngotrinhtp08@gmail.com

GIÁM ĐỐC MANAGER KS. NGÔ ĐỨC TRÌNH	
CHỦ TRÌ PRESIDE KTS. DƯƠNG ĐỨC NGHĨA	
THIẾT KẾ DESIGNER KTS. NGUYỄN HỮU QUYẾT	
THỂ HIỆN DRAWING KTS. NGUYỄN HỮU QUYẾT	
QUẢN LÝ KỸ THUẬT TECHNICAL MANAGER KTS. DƯƠNG ĐỨC NGHĨA	

CÔNG TRÌNH:

CẢI TẠO, BẢO DƯỠNG CÁC KHỐI NHÀ TẠI BỆNH VIỆN Y HỌC CỔ TRUYỀN T.P ĐÀ NẴNG

ĐỊA ĐIỂM XD:
P. HOÀ XUÂN, TP. ĐÀ NẴNG

HẠNG MỤC:

TƯỜNG RÀO, CỔNG NGÕ

BẢN VẼ:

BẢN VẼ CẢI TẠO

G.Đ THIẾT KẾ	TỶ LỆ BẢN VẼ:
TKBVTC	**1/100**
T.G. PHÁT HÀNH	BẢN VẼ SỐ
2026	